


DELPHI

Magistratsvägen 55-57
bottenvåning / ground floor


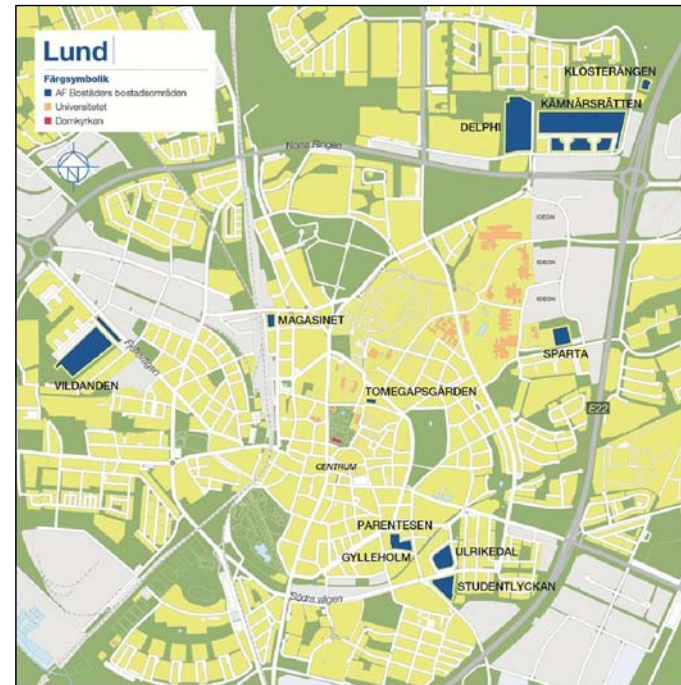


BOTTENVÅNING / GROUND FLOOR

SKALA / SCALE 1:500


- KORRIDORRUM / CORRIDOR ROOM
- LÄGENHET 1 RUM / APARTMENT 1 ROOM
- LÄGENHET 2 RUM / APARTMENT 2 ROOM
- LÄGENHET 3 RUM / APARTMENT 3 ROOM
- LÄGENHET 4 RUM / APARTMENT 4 ROOM
- TEKNIKUTRYMME / TECHNOLOGY SPACE

- ENTRÉ / ENTRANCE
- TVÄTTSTUGA / LAUNDRY
- LÅST VÄGBOM / LOCKED BARRIER
- CYKLAR / BICYCLES
- KÖK / KITCHEN
- PARKERING / PARKING
- SOPSTATION / WASTE STATION

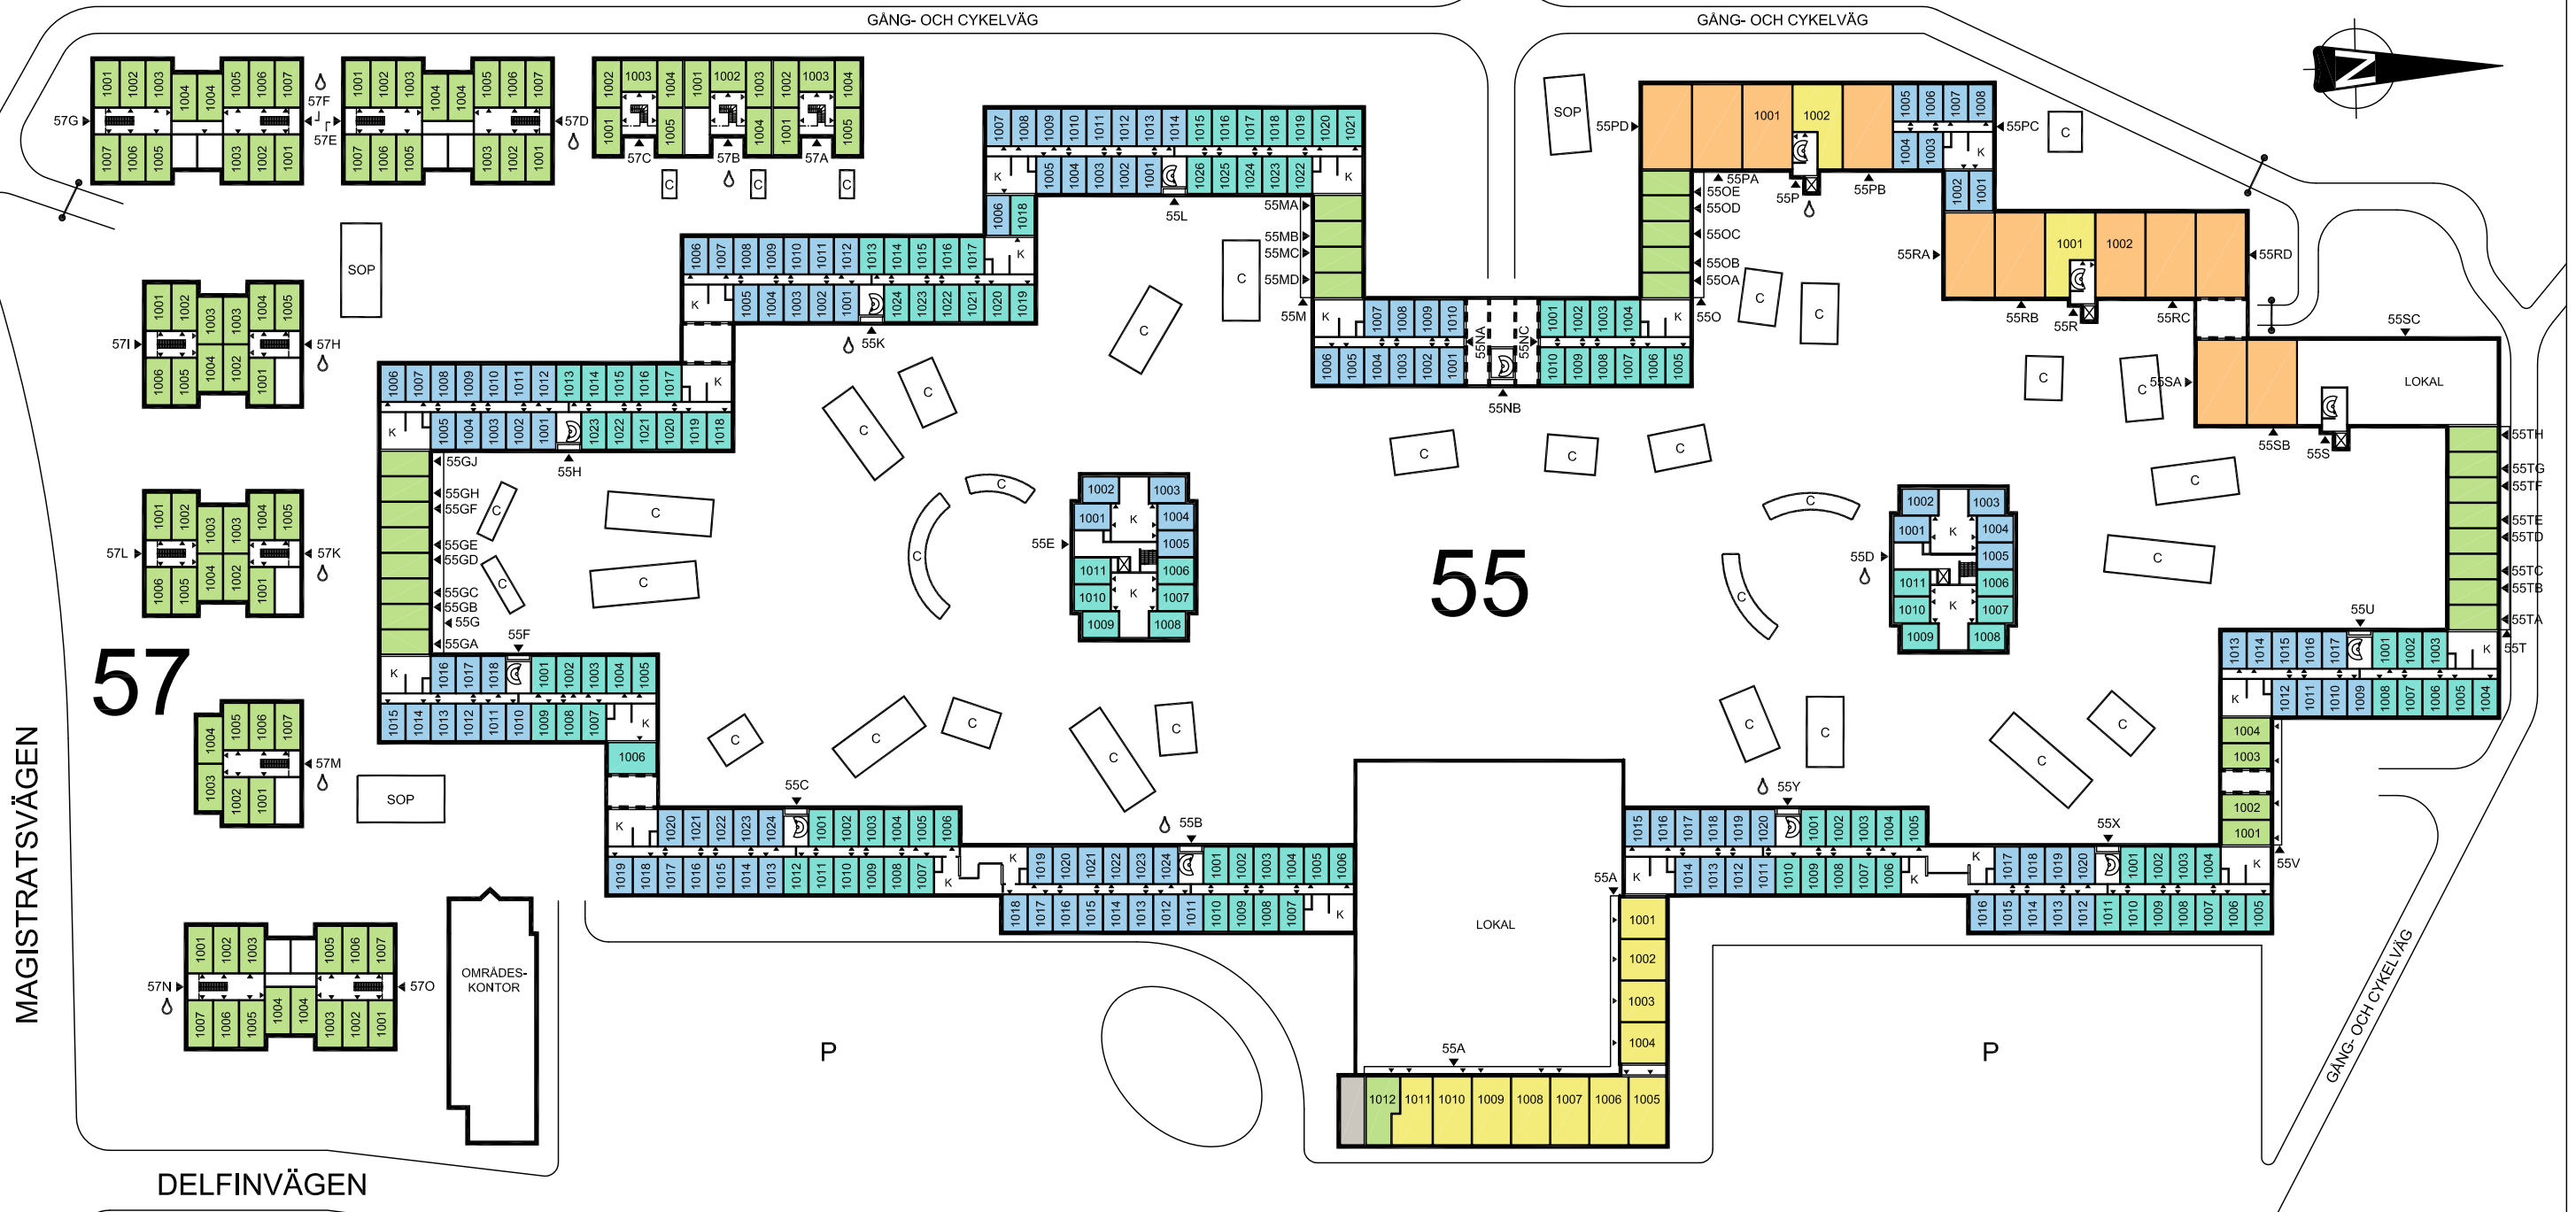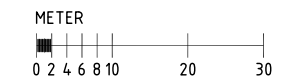

DELPHI



Magistratsvägen 55-57
plan 2 / floor 2

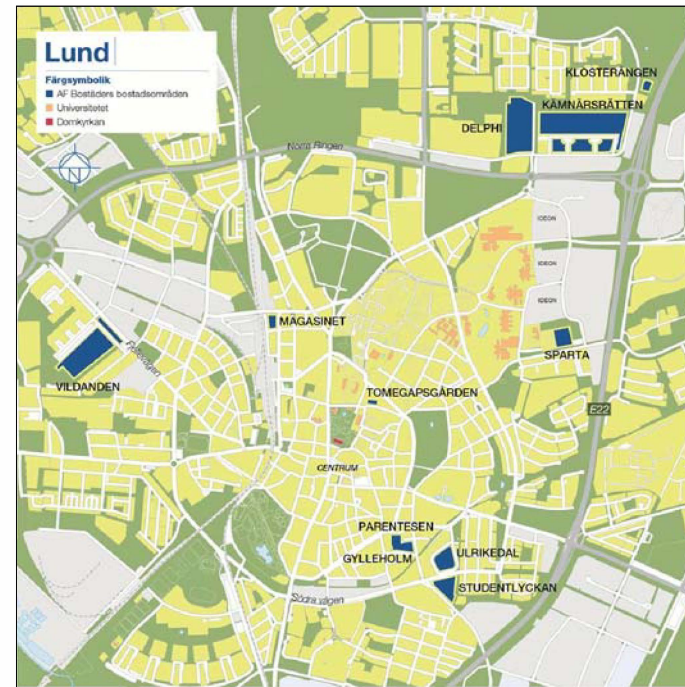

PLAN 2 / FLOOR 2
SKALA / SCALE 1:500


- KORRIDORRUM / CORRIDOR ROOM
- LÄGENHET 1 RUM / APARTMENT 1 ROOM
- LÄGENHET 2 RUM / APARTMENT 2 ROOM
- LÄGENHET 3 RUM / APARTMENT 3 ROOM
- LÄGENHET 4 RUM / APARTMENT 4 ROOM
- TEKNIKUTRYMME / TECHNOLOGY SPACE

- ENTRÉ / ENTRANCE
- TVÄTTSTUGA / LAUNDRY
- LÅST VÄGBOM / LOCKED BARRIER
- CYKLAR / BICYCLES
- KÖK / KITCHEN
- PARKERING / PARKING
- AVF AVFALLSSTATION / WASTE STATION
- GROV GROVAVFALLSSTATION / BULK WASTE STATION

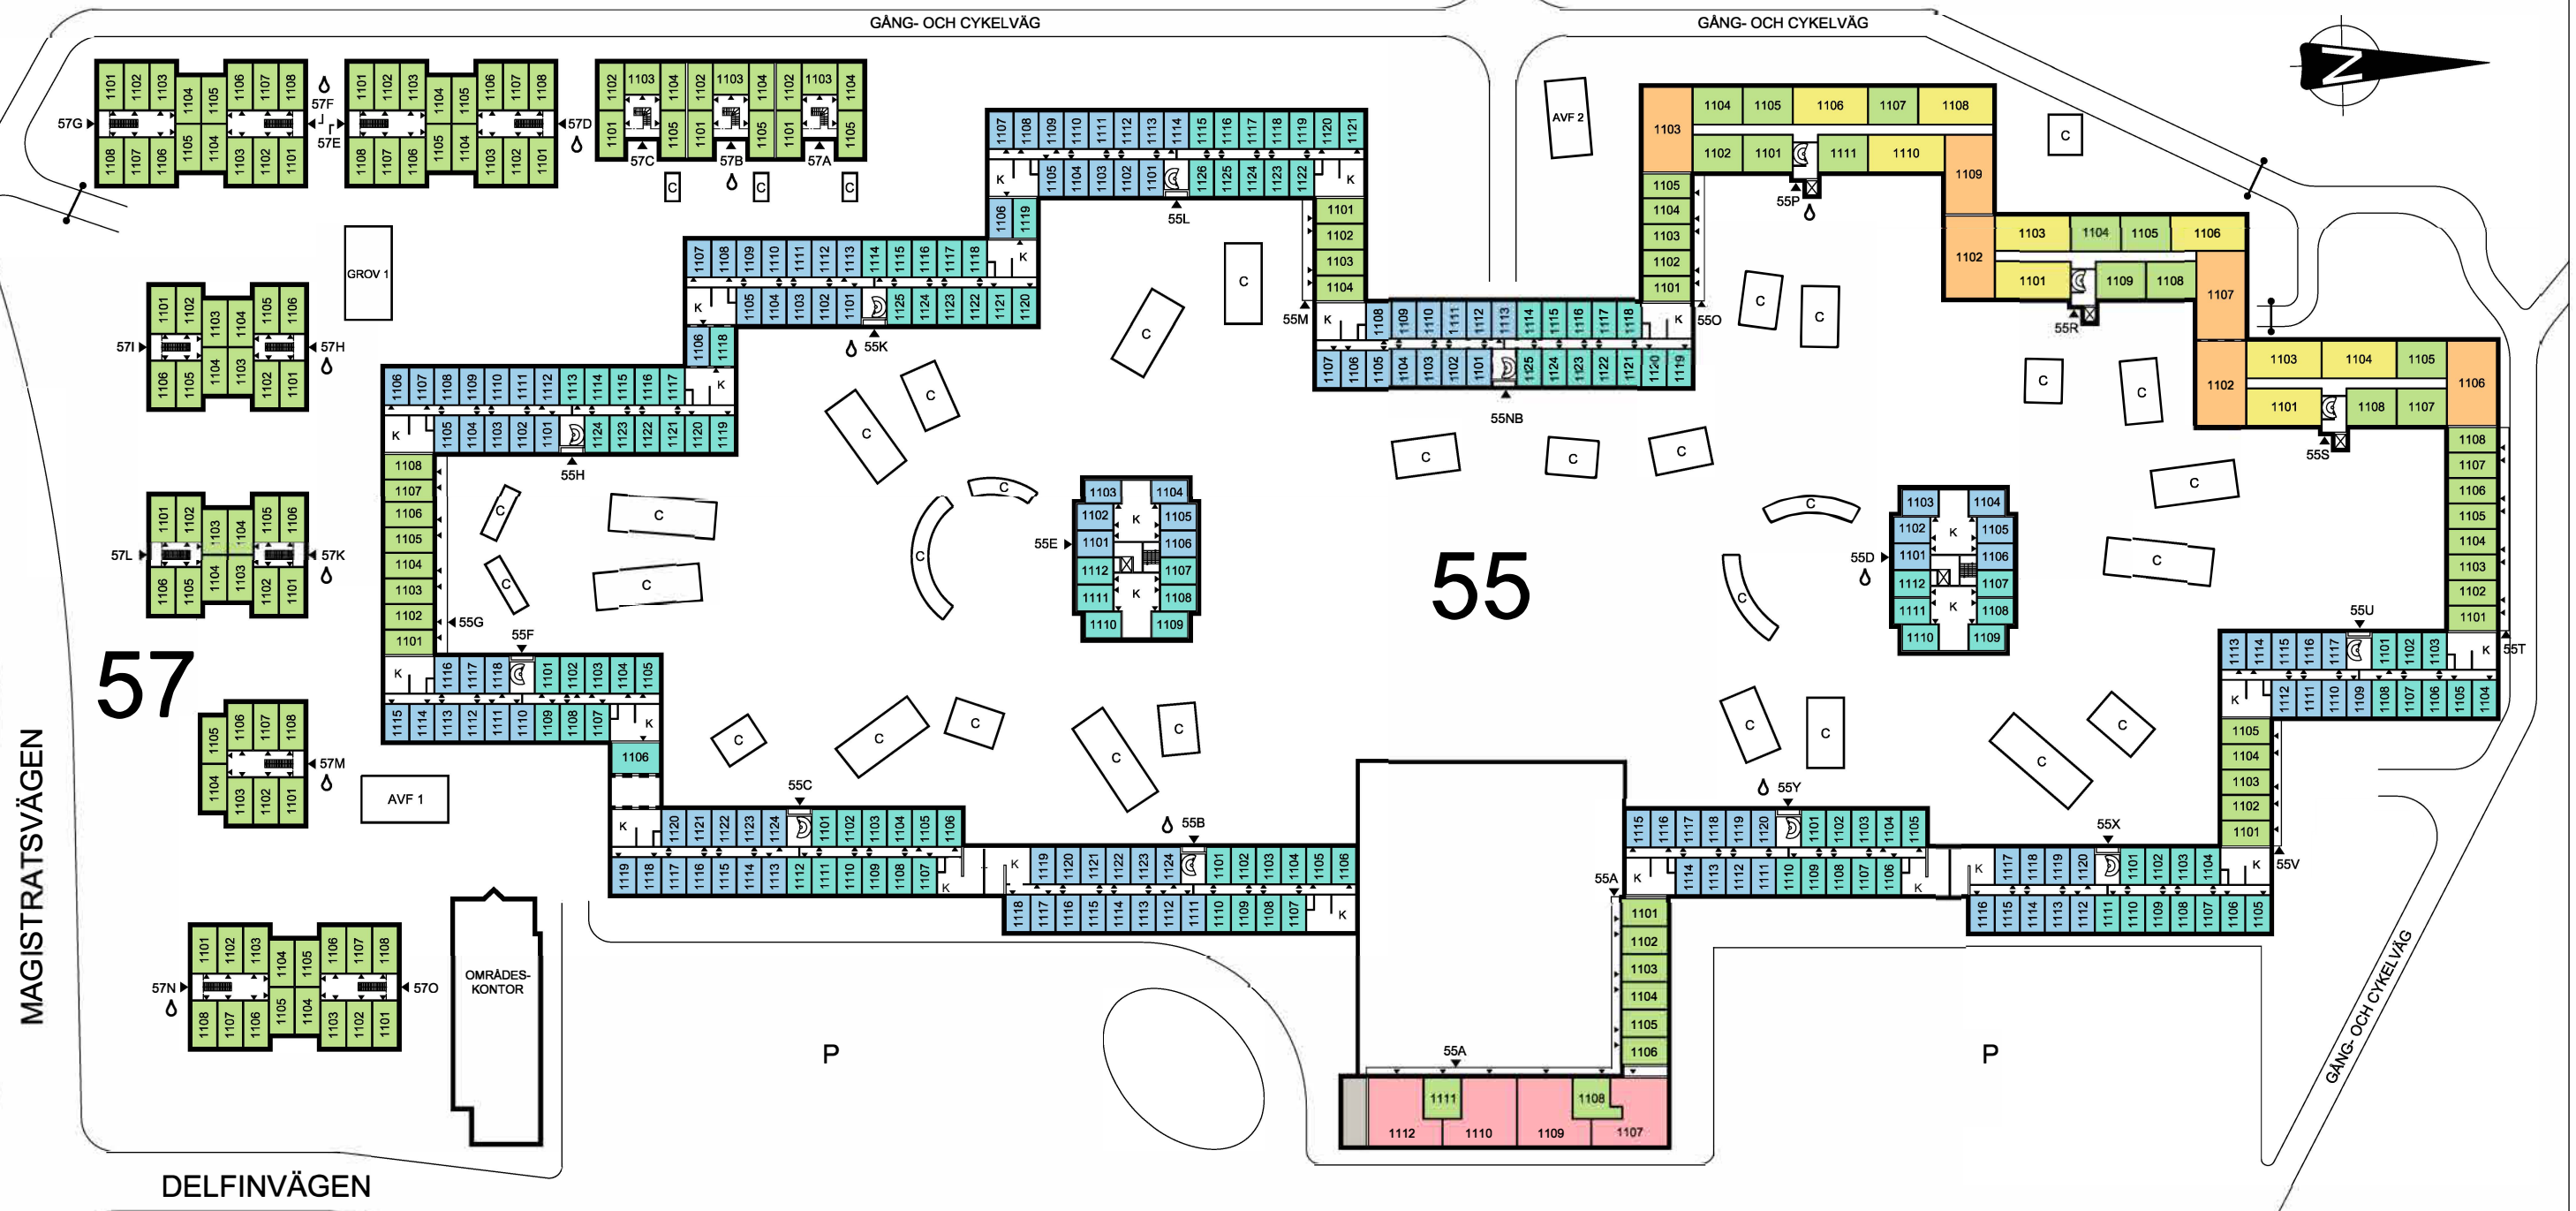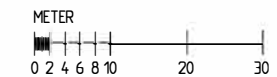

DELPHI

Magistratsvägen 55-57
plan 3 / floor 3


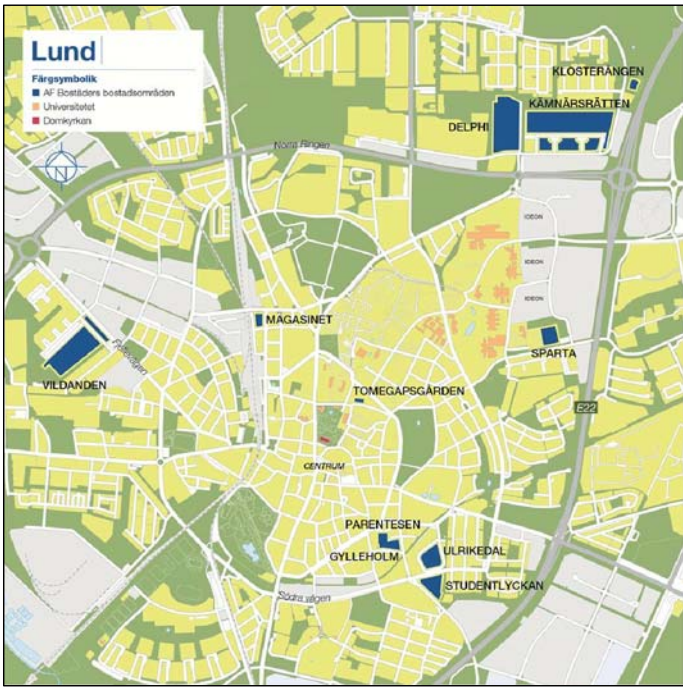


PLAN 3 / FLOOR 3

SKALA / SCALE 1:500

- KORRIDORRUM / CORRIDOR ROOM
- LÄGENHET 1 RUM / APARTMENT 1 ROOM
- LÄGENHET 2 RUM / APARTMENT 2 ROOM
- LÄGENHET 3 RUM / APARTMENT 3 ROOM
- LÄGENHET 4 RUM / APARTMENT 4 ROOM
- TEKNIKUTRYMME / TECHNOLOGY SPACE

- ENTRÉ / ENTRANCE
- TVÄTTSTUGA / LAUNDRY
- LÅST VÄGBOM / LOCKED BARRIER
- C CYKLAR / BICYCLES
- K KÖK / KITCHEN
- P PARKERING / PARKING
- SOP SOPSTATION / WASTE STATION

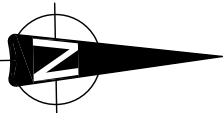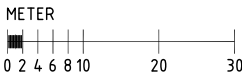

GÅNG- OCH CYKELVÄG

GÅNG- OCH CYKELVÄG

55

57

MAGISTRATSVÄGEN

DELFINVÄGEN

OMRÅDES-KONTOR

P

P

GÅNG- OCH CYKELVÄG

DELPHI

Magistratsvägen 55-57

plan 4 / floor 4





PLAN 4 / FLOOR 4

SKALA / SCALE 1:500

- KORRIDORRUM / CORRIDOR ROOM
- LÄGENHET 1 RUM / APARTMENT 1 ROOM
- LÄGENHET 2 RUM / APARTMENT 2 ROOM
- LÄGENHET 3 RUM / APARTMENT 3 ROOM
- LÄGENHET 4 RUM / APARTMENT 4 ROOM
- TEKNIKUTRYMME / TECHNOLOGY SPACE

- ENTRÉ / ENTRANCE
- TVÄTTSTUGA / LAUNDRY
- LÅST VÄGBOM / LOCKED BARRIER
- CYKLAR / BICYCLES
- KÖK / KITCHEN
- PARKERING / PARKING
- SOP STATION / WASTE STATION

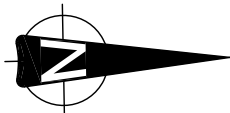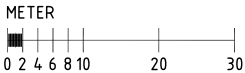

GÅNG- OCH CYKELVÄG

GÅNG- OCH CYKELVÄG

55

57

MAGISTRATSVÄGEN

DELFINVÄGEN


OMRÅDES-KONTOR

P

P

GÅNG- OCH CYKELVÄG

plan 5 / floor 5

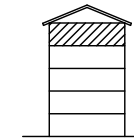

SKALA / SCALE 1:500

- | | |
|------|---|
| ▶ | ENTRÉ / ENTRANCE |
| 💧 | TVÄTTSTUGA / LAUNDRY |
| 🔒 | LÅST VÄGBOM / LOCKED BARRIER |
| C | CYKLAR / BICYCLES |
| K | KÖK / KITCHEN |
| P | PARKERING / PARKING |
| AVF | AVFALLSSTATION / WASTE STATION |
| GROV | GROVAVFALLSSTATION / BULK WASTE STATION |

A number line is shown with tick marks at intervals of 2, labeled 0, 2, 4, 6, 8, 10, 20, and 30. A shaded region is indicated between 0 and 2.

