



Planritning - källare


Floor plan - basement

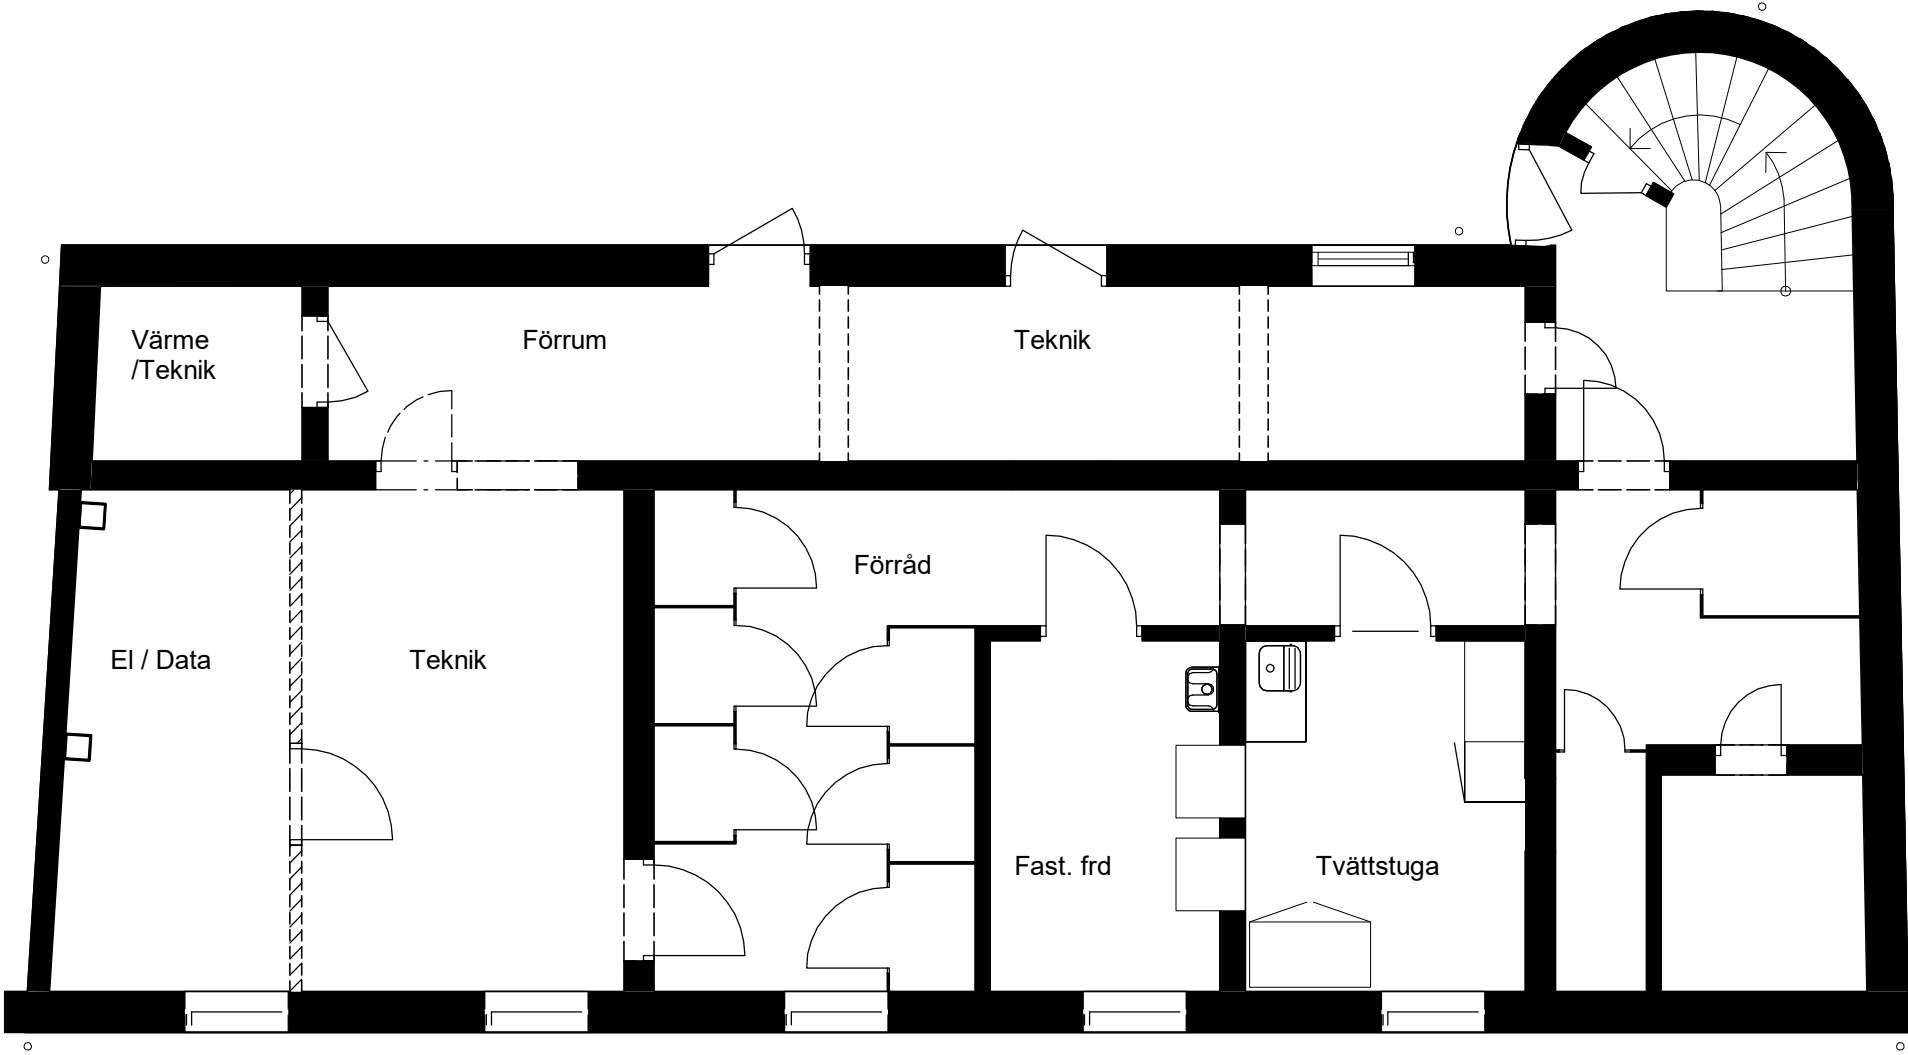

Planritning - plan 1
Floor plan - level 1

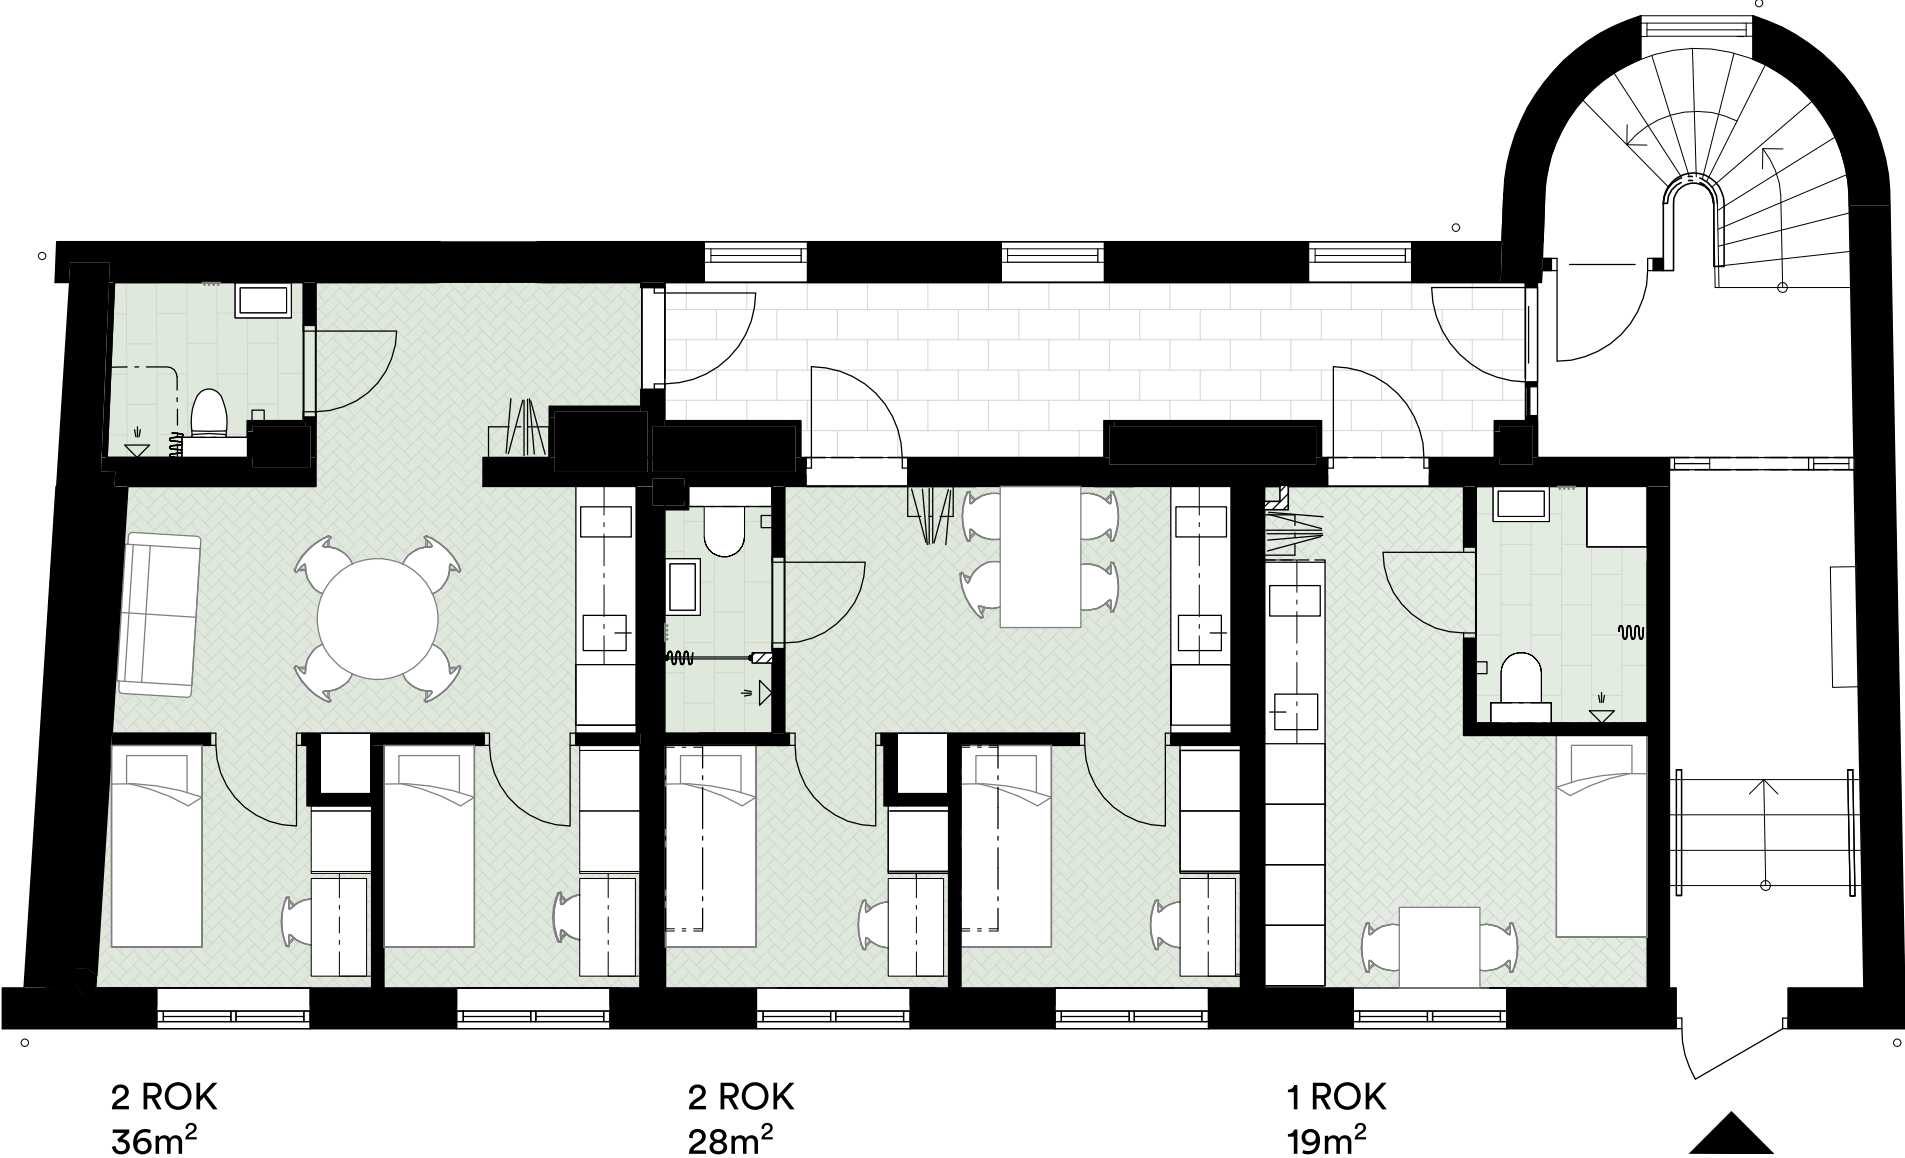

Planritning - plan 2 och 3
Floor plan - levels 2 and 3

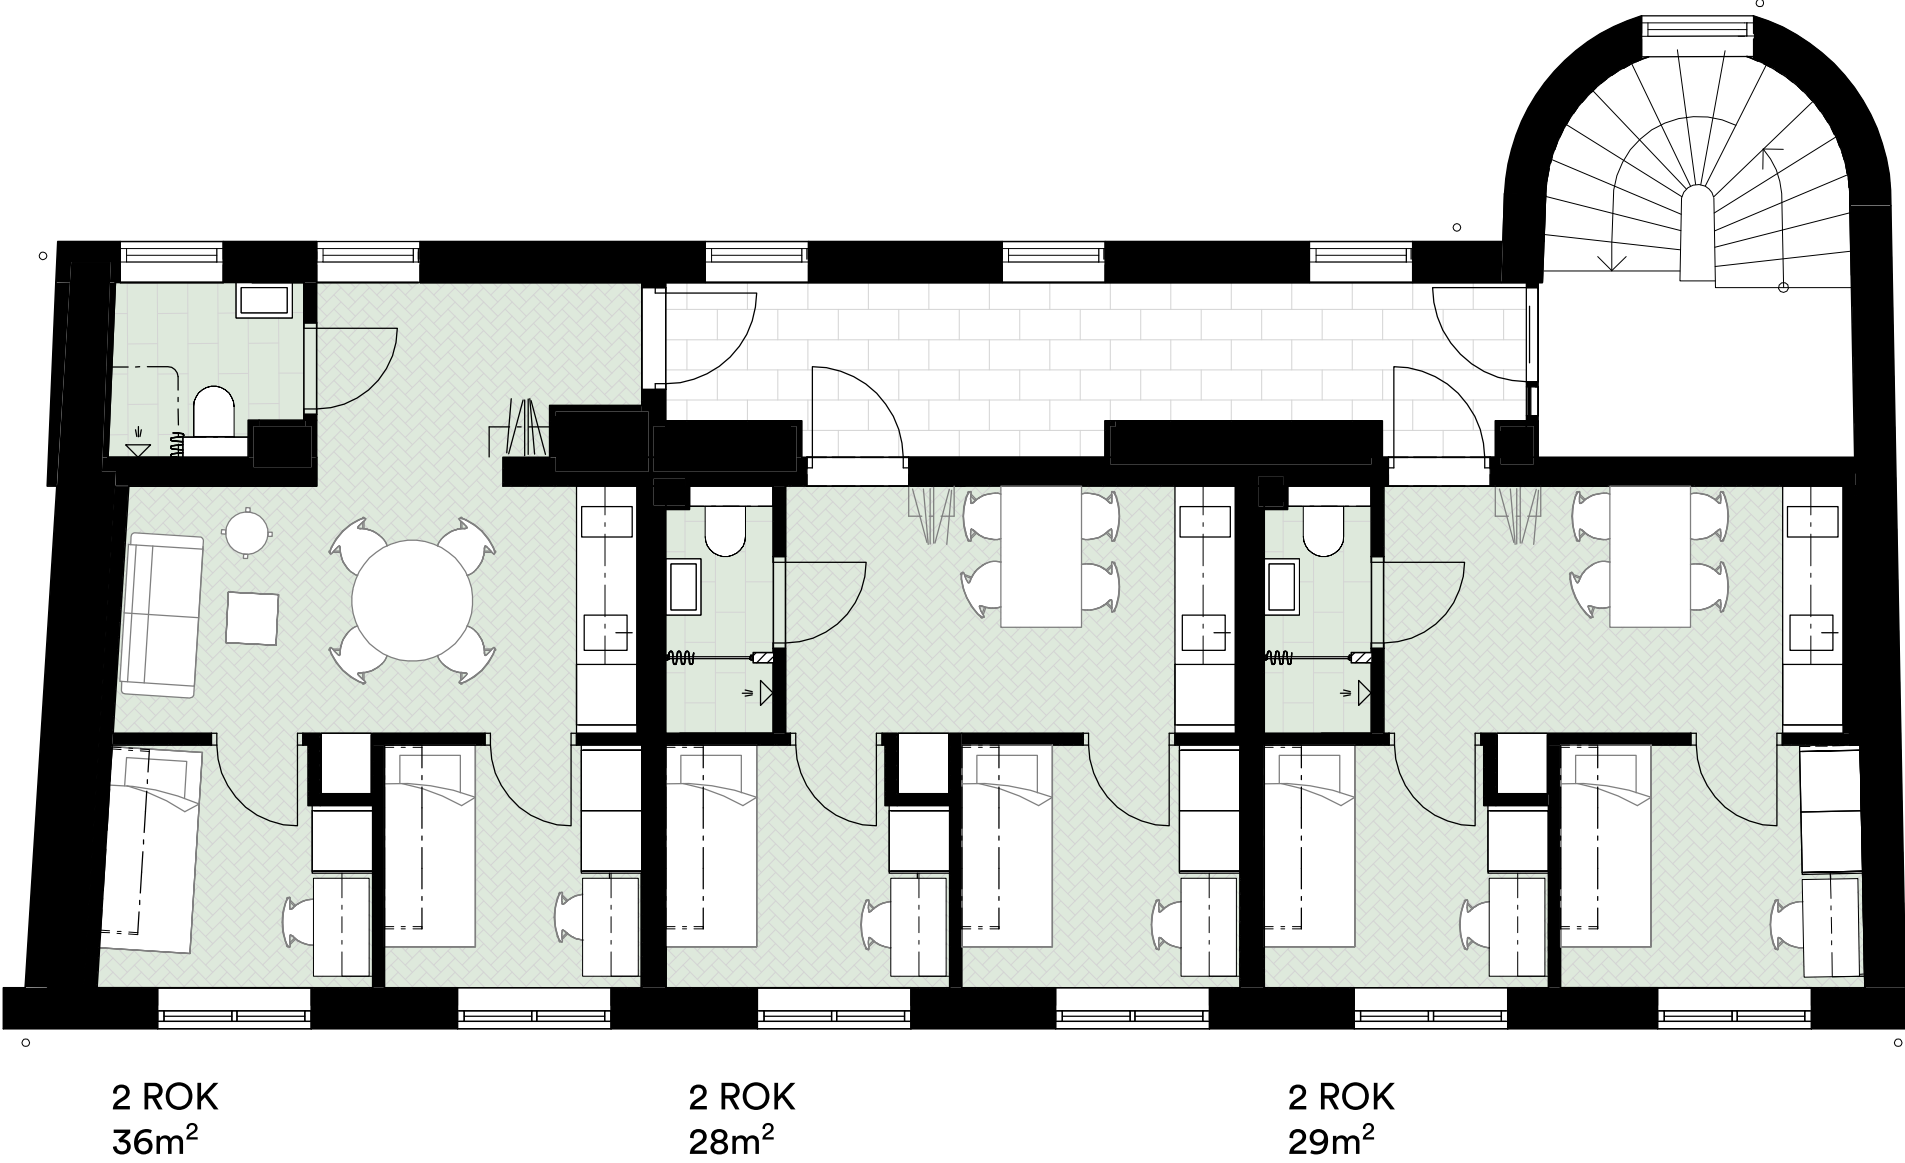


Aspegrenska



- 3 3st kompislägenheter
- 2 3st kompislägenheter
- 1 2st kompislägenheter och 1st enrumslägenhet
- 1 Teknik, tvättstuga och förråd

Lägenheter - plan 2 och 3

Apartments - levels 2 and 3

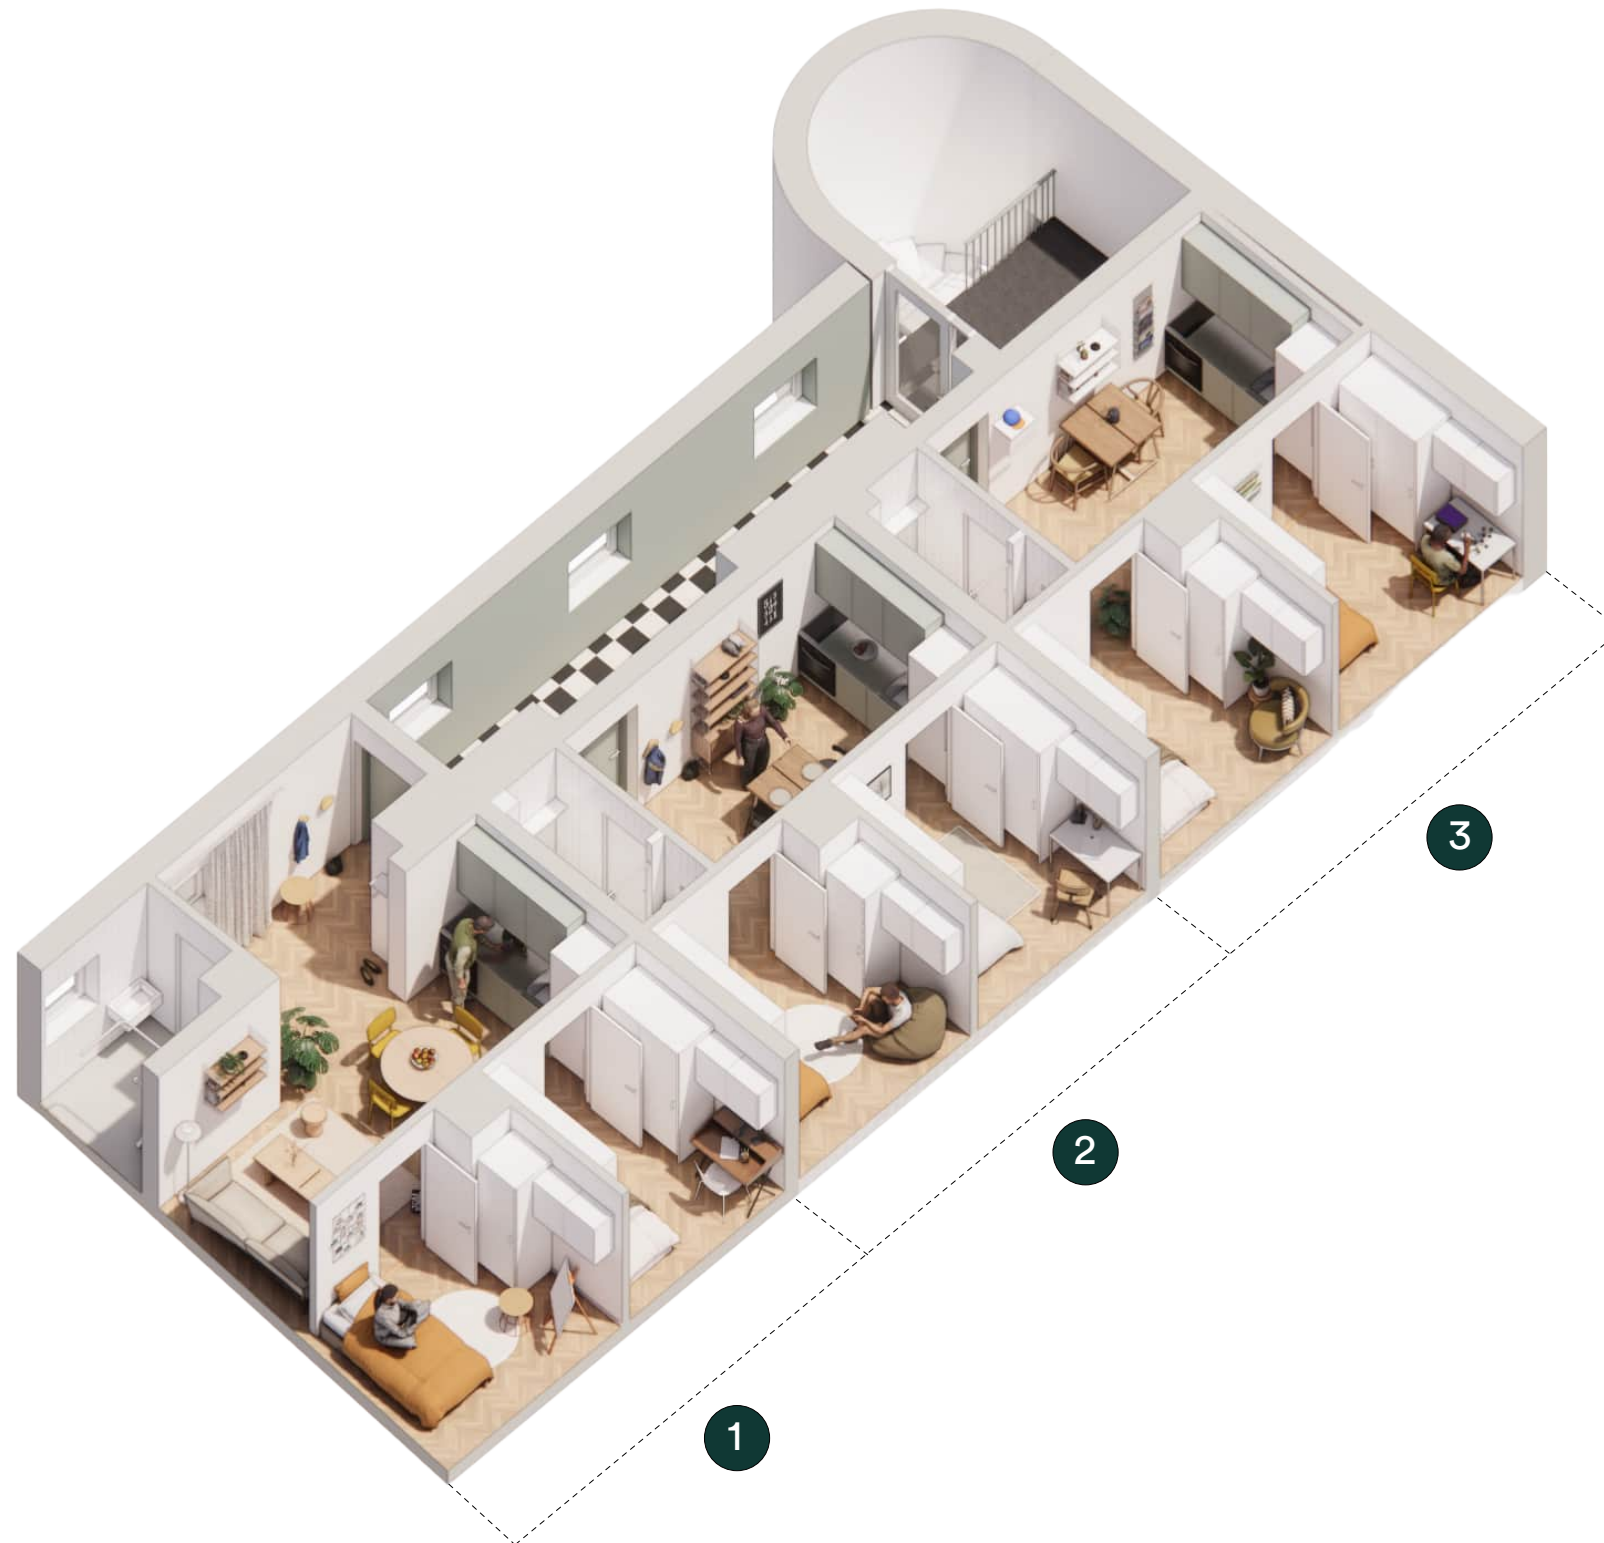

1. 2 rok 36m²


2. 2 rok 28m²

3. 2 rok 29m²

Kompislägenhet - 36m²
Shared apartment - 36 m²



Kompislägenhet - axonometri

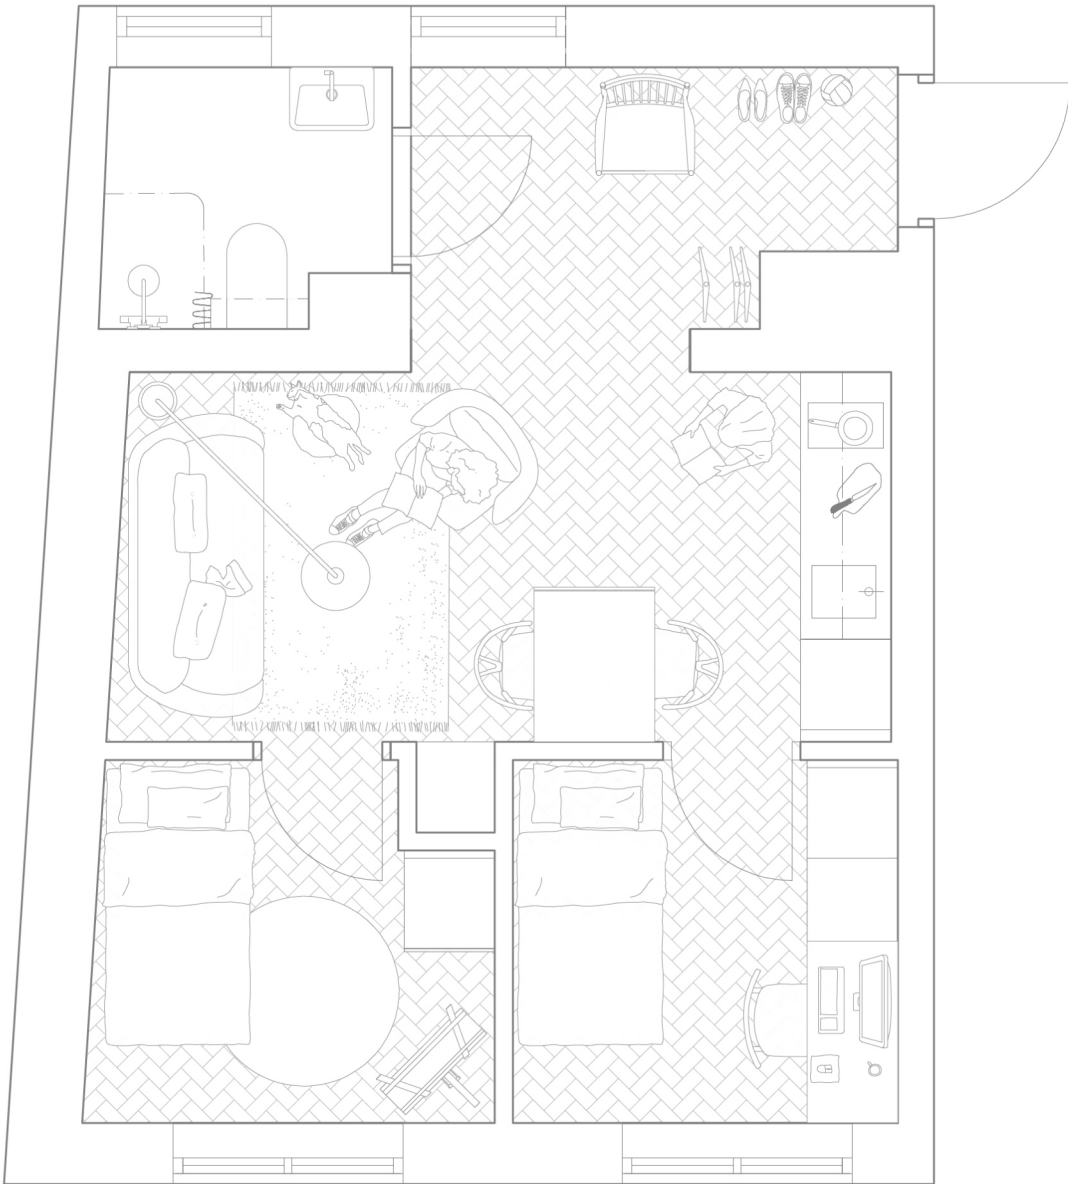


Kompislägenhet - planlösning 1:50

Kompislägenhet - 36m²
Shared apartment - 36 m²



Kompislägenhet - axonometri

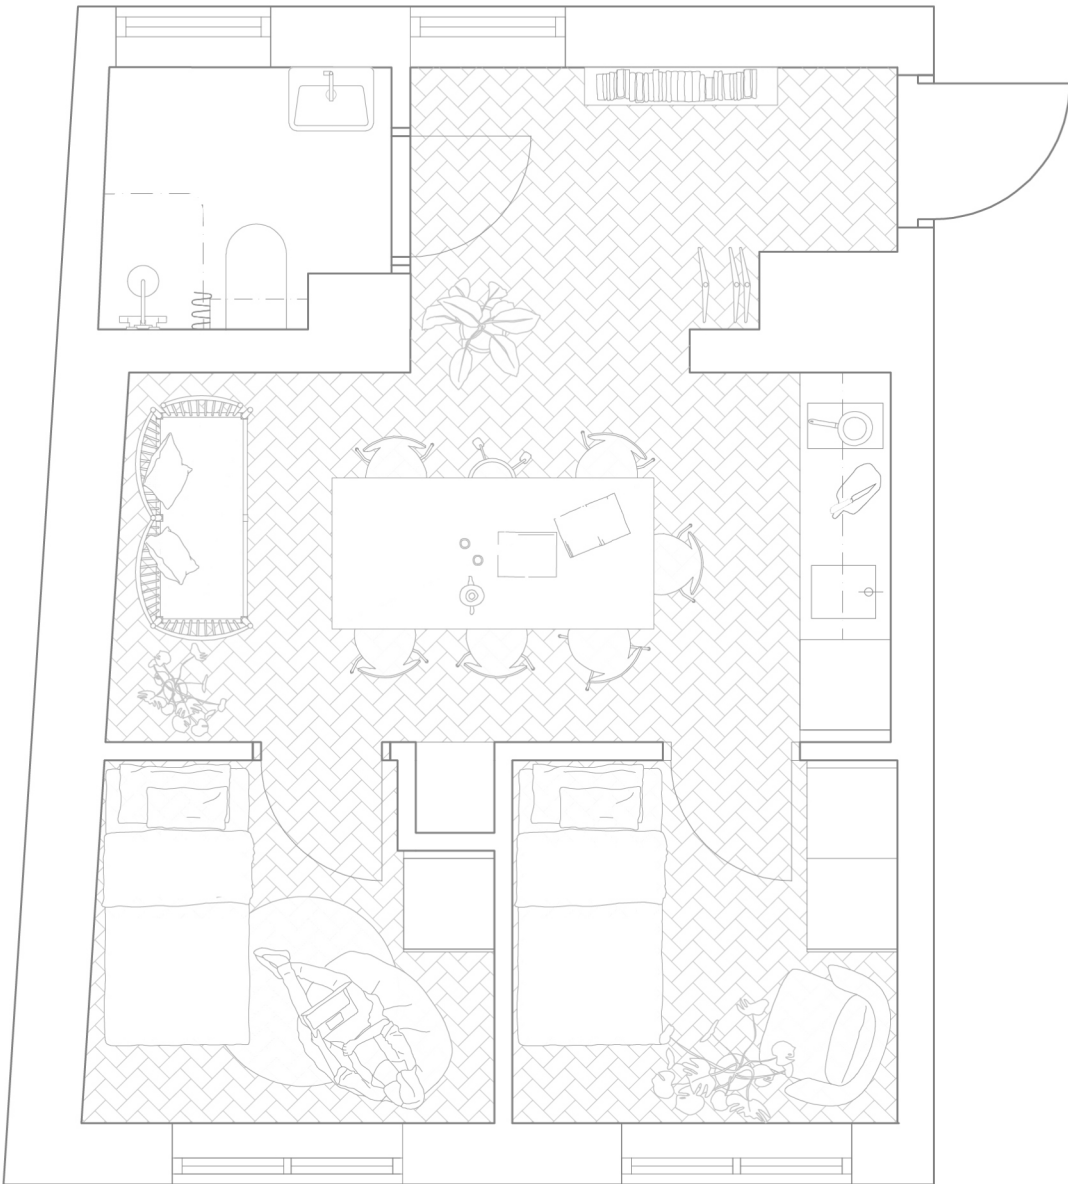


Kompislägenhet - planlösning 1:50

Kompislägenhet - 28m²
Shared apartment - 28 m²



Kompislägenhet - axonometri

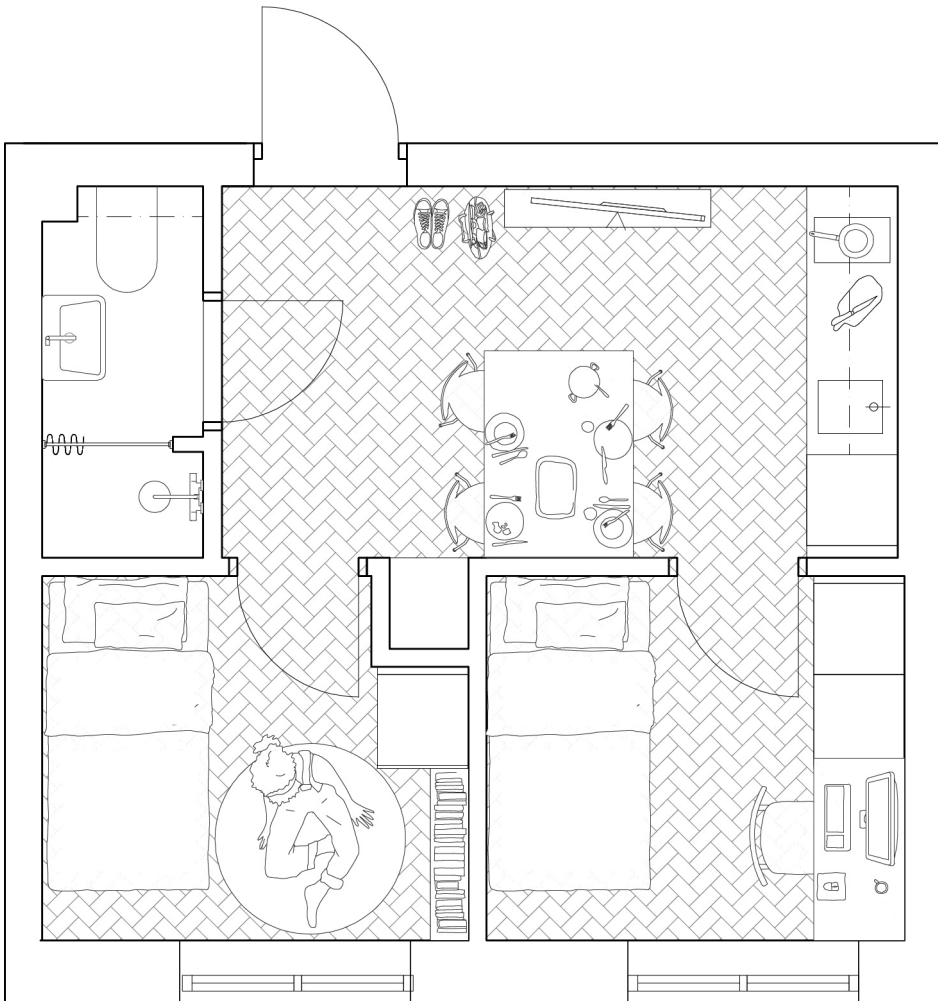


Kompislägenhet - planlösning 1:50

Kompislägenhet - 28m²
Shared apartment - 28 m²



Kompislägenhet - axonometri

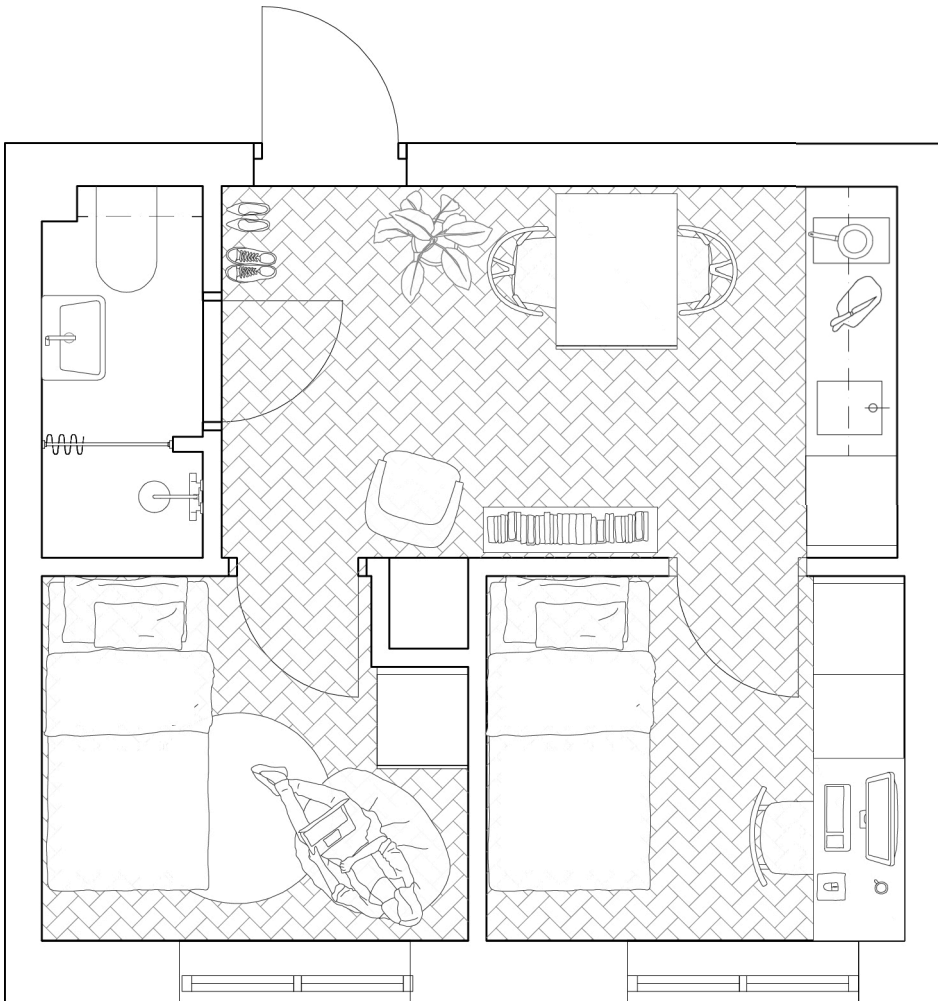

Kompislägenhet - planlösning 1:50

Lägenheter - bottenplan

Apartments - ground floor




1. 2 rok 36m²

2. 2 rok 28m²


3. 1 rok 19m²

Enrumslägenhet - 19m²

One-room apartment - 19 m²

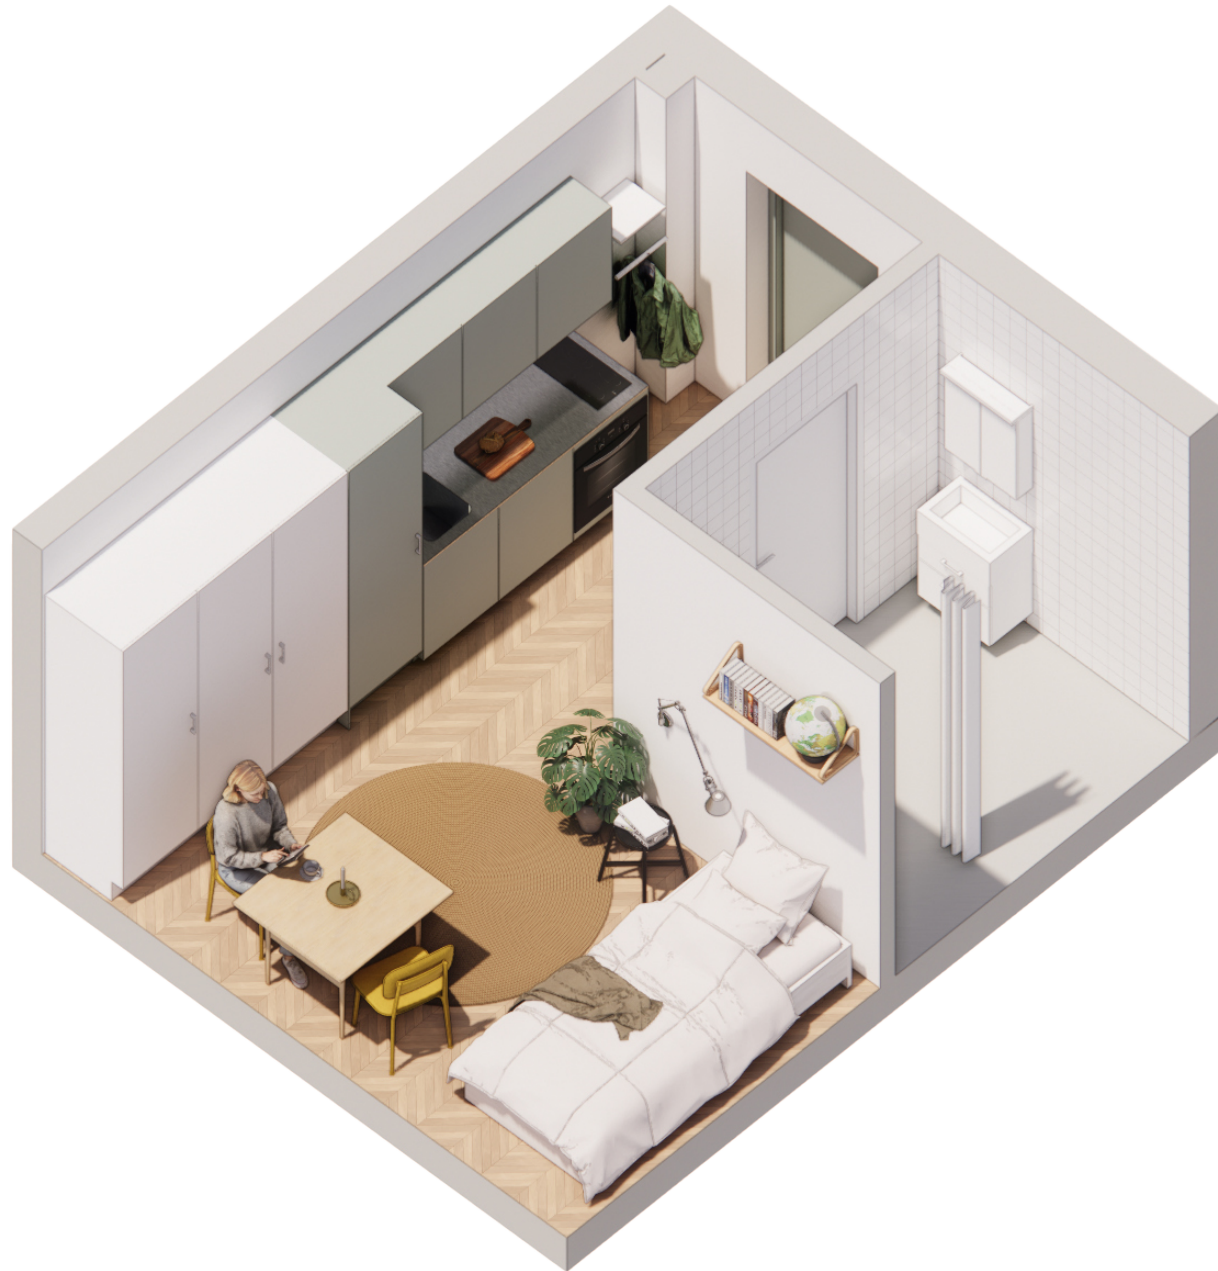

Enrumslägenhet - axonometri

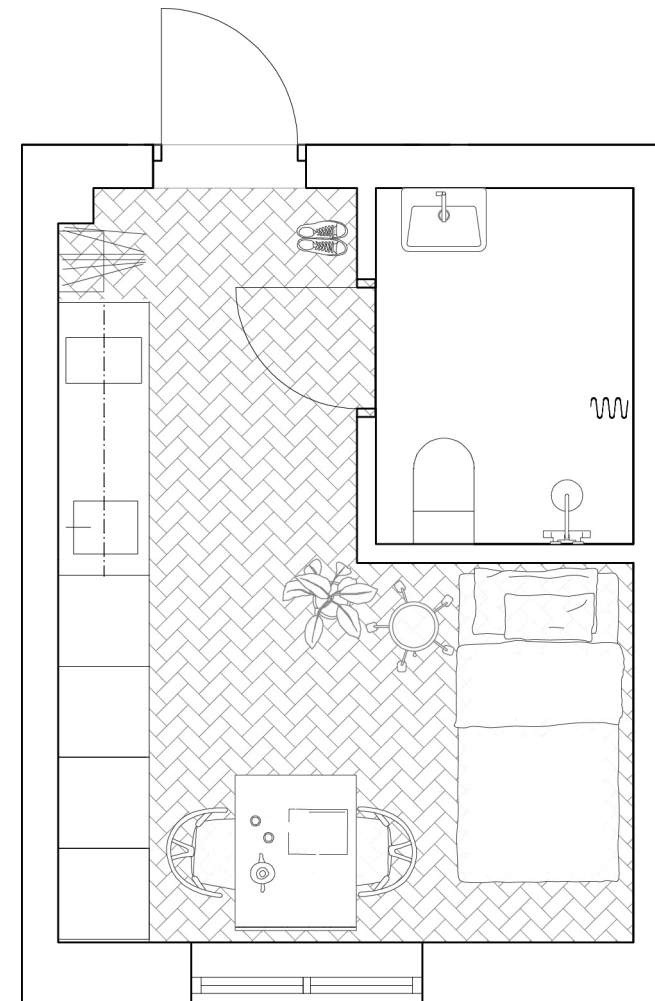

Enrumslägenhet - planlösning 1:50