
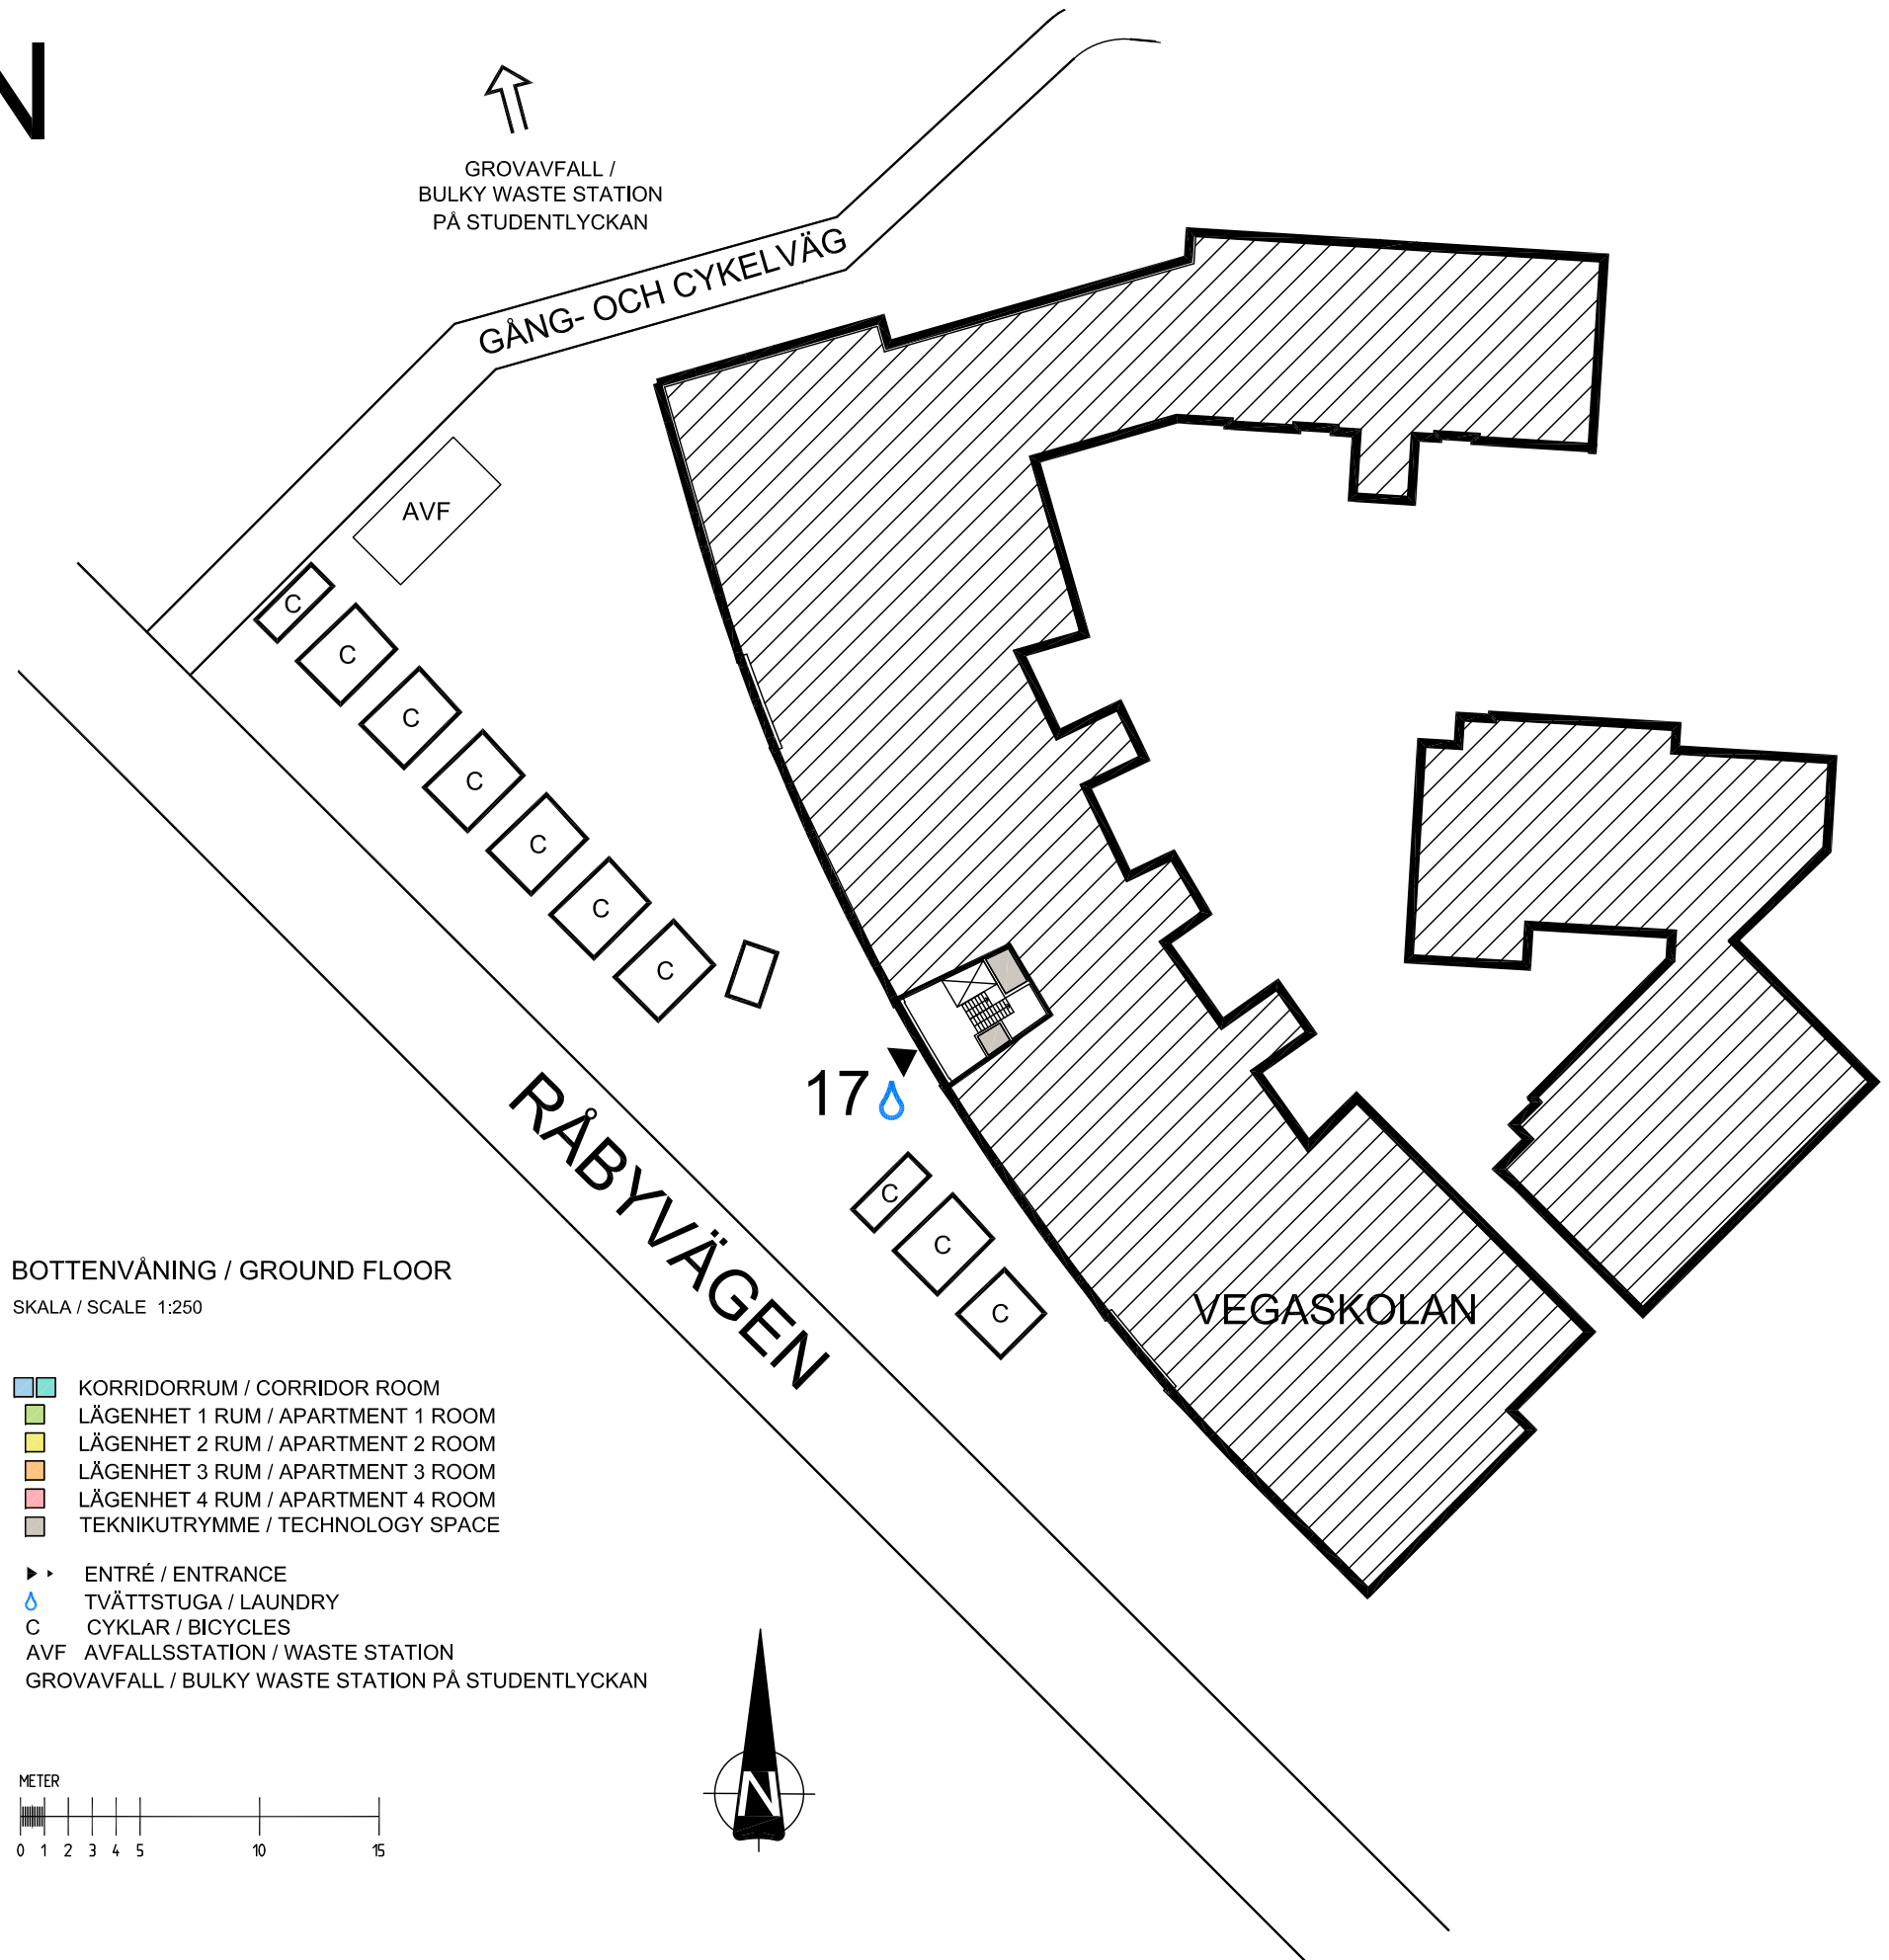




# VEGALYCKAN

Råbyvägen 17  
bottenvåning / groundfloor

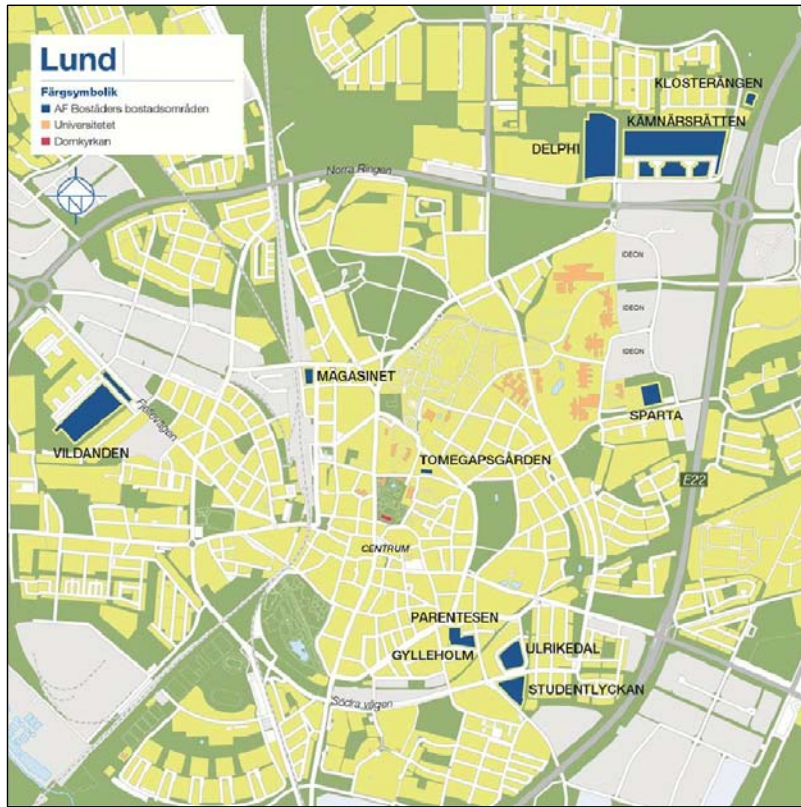


# VEGALYCKAN

Råbyvägen 17  
plan 2 / floor 2

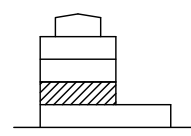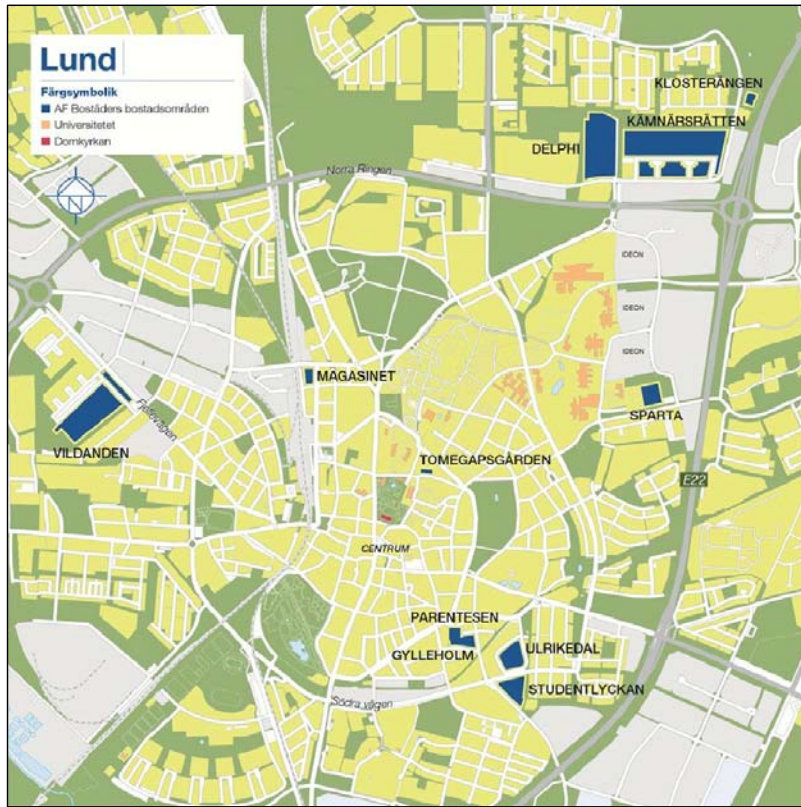


PLAN 2 / FLOOR 2  
SKALA / SCALE 1:250

- KORRIDORRUM / CORRIDOR ROOM
- LÄGENHET 1 RUM / APARTMENT 1 ROOM
- LÄGENHET 2 RUM / APARTMENT 2 ROOM
- LÄGENHET 3 RUM / APARTMENT 3 ROOM
- LÄGENHET 4 RUM / APARTMENT 4 ROOM
- TEKNIKUTRYMME / TECHNOLOGY SPACE
- ENTRÉ / ENTRANCE
- TVÄTTSTUGA / LAUNDRY

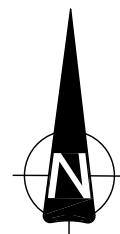


# VEGALYCKAN

Råbyvägen 17  
plan 3 / floor 3

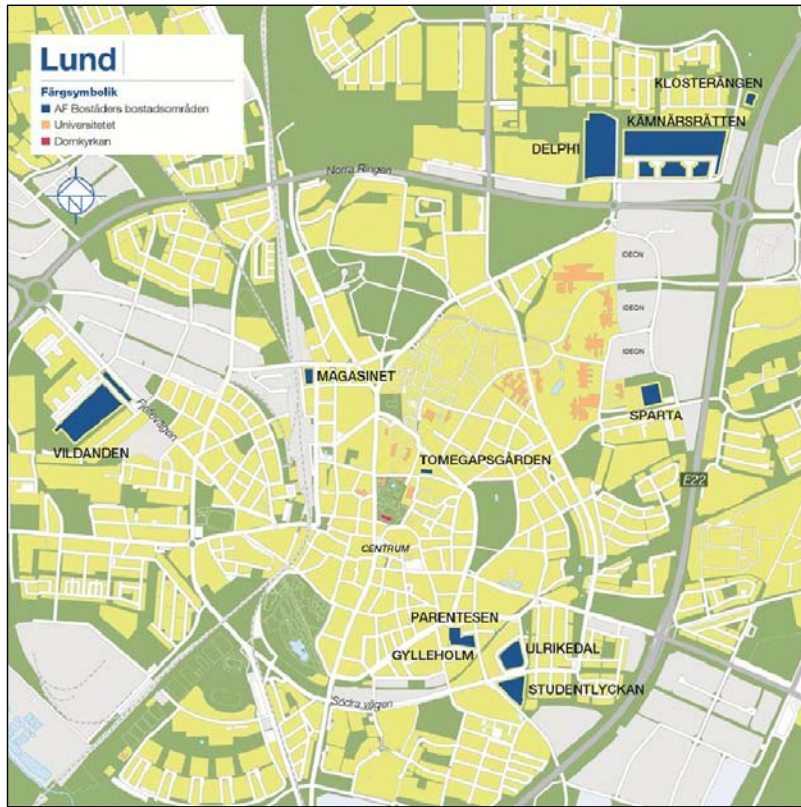




# VEGALYCKAN

Råbyvägen 17  
plan 4 / floor 4

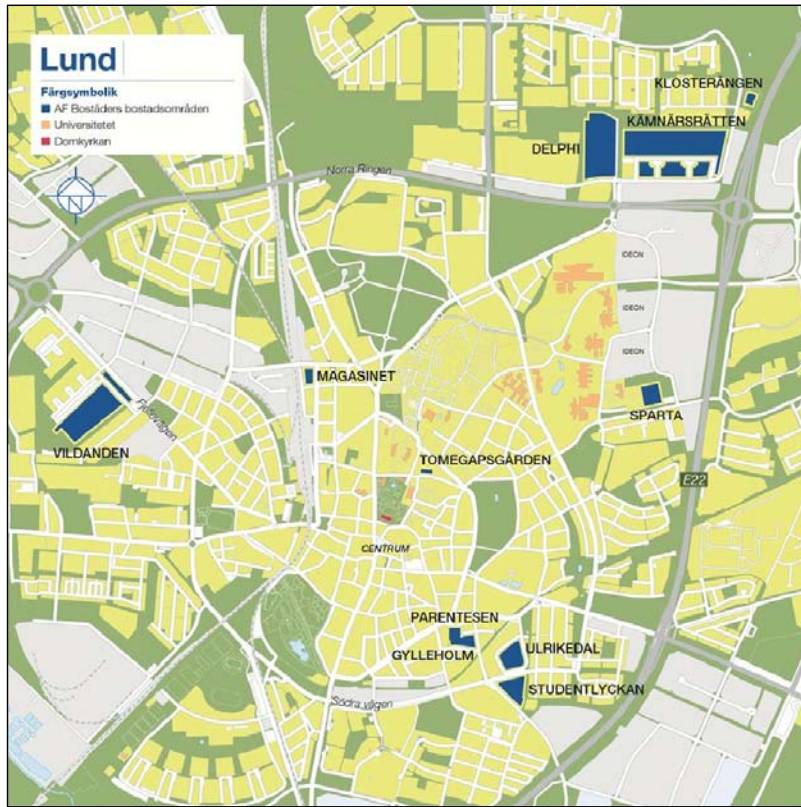

# VEGALYCKKAN

Råbyvägen 17  
plan 5 / floor 5

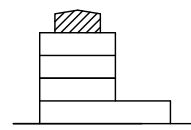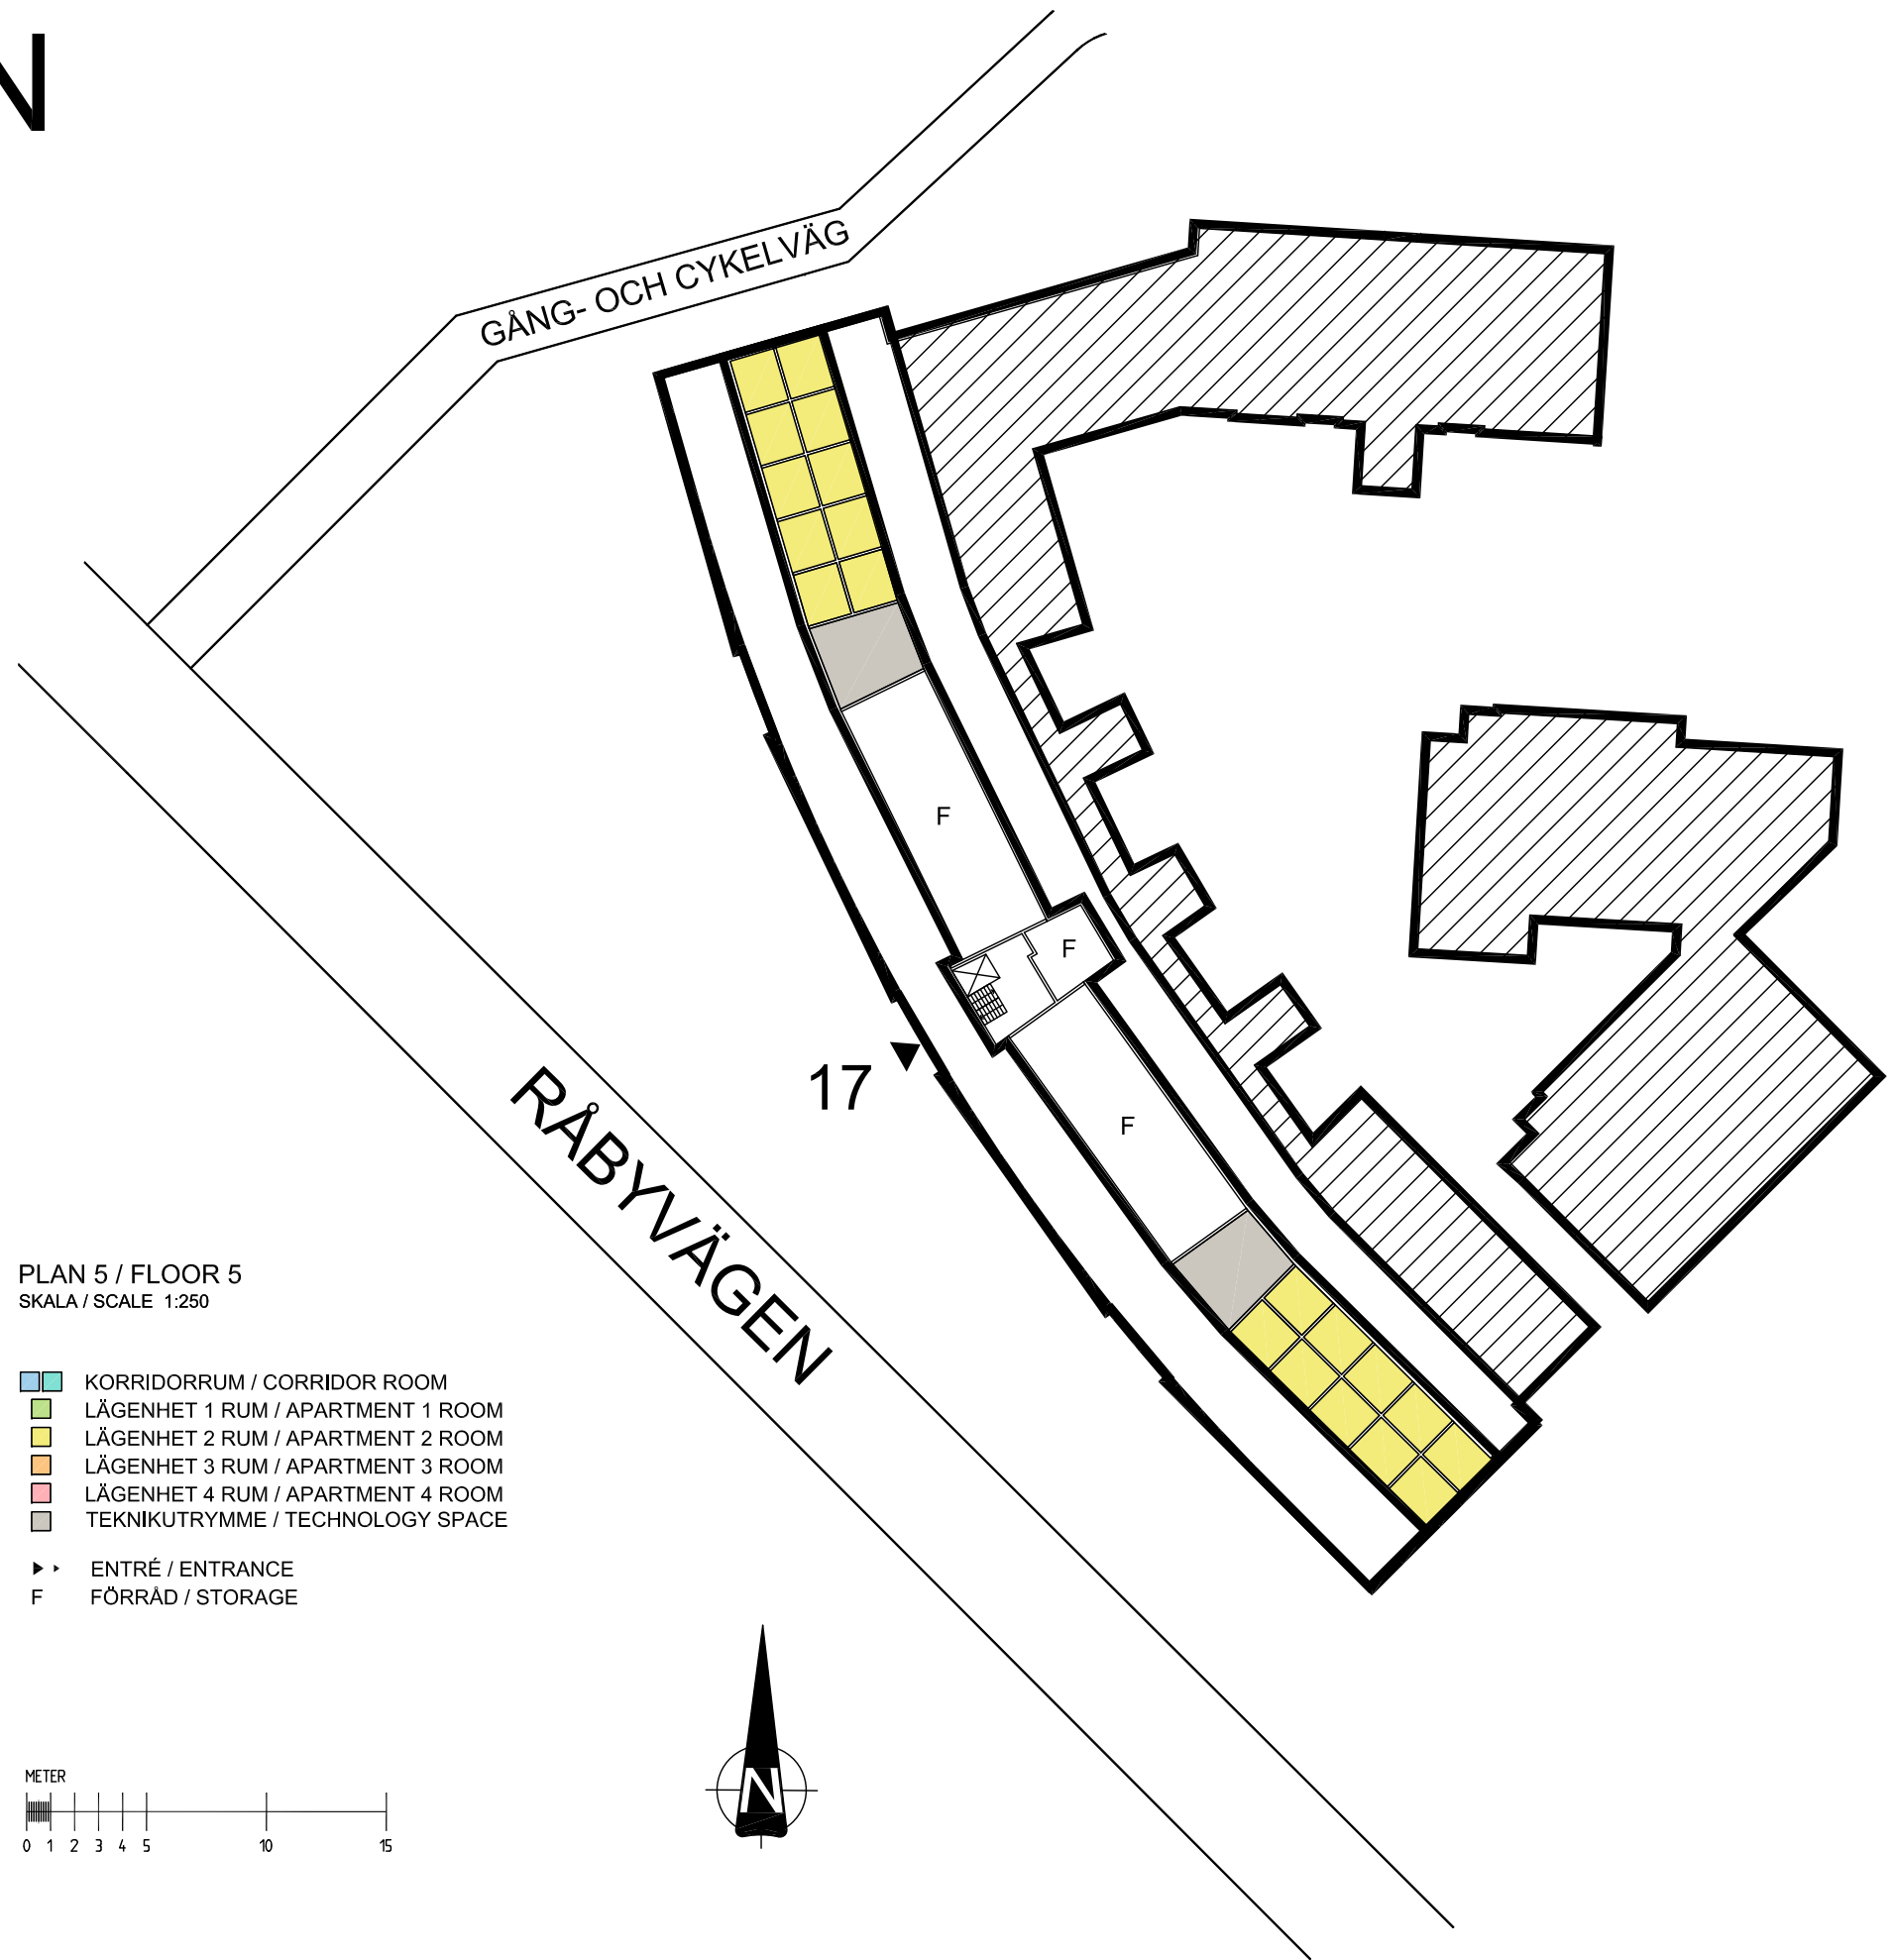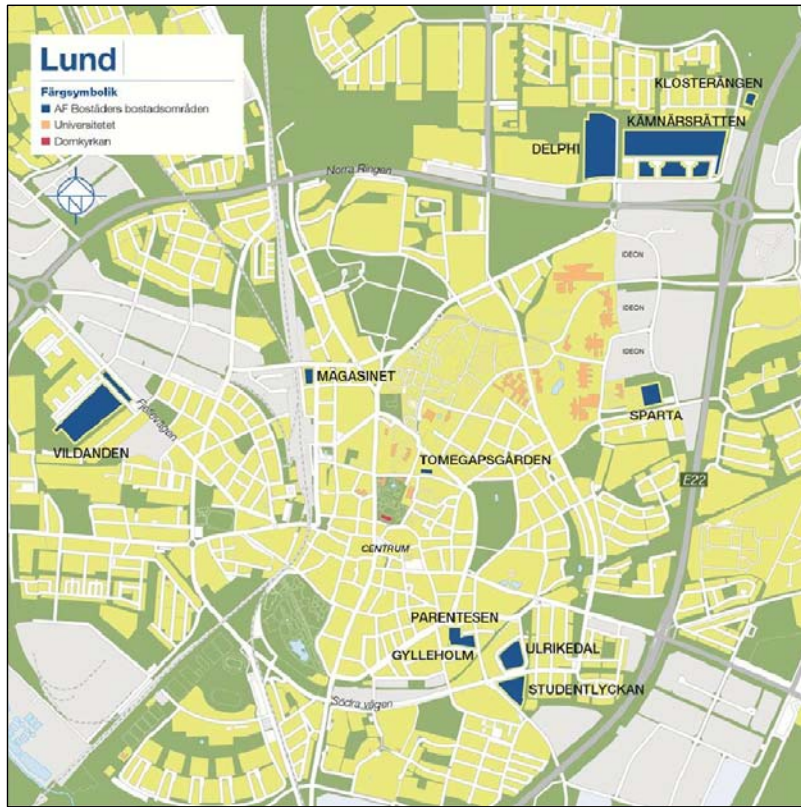

PLAN 5 / FLOOR 5  
SKALA / SCALE 1:250

- KORRIDORRUM / CORRIDOR ROOM
- LÄGENHET 1 RUM / APARTMENT 1 ROOM
- LÄGENHET 2 RUM / APARTMENT 2 ROOM
- LÄGENHET 3 RUM / APARTMENT 3 ROOM
- LÄGENHET 4 RUM / APARTMENT 4 ROOM
- TEKNIKUTRYMME / TECHNOLOGY SPACE

- ▶▶ ENTRÉ / ENTRANCE
- F FÖRRÅD / STORAGE

