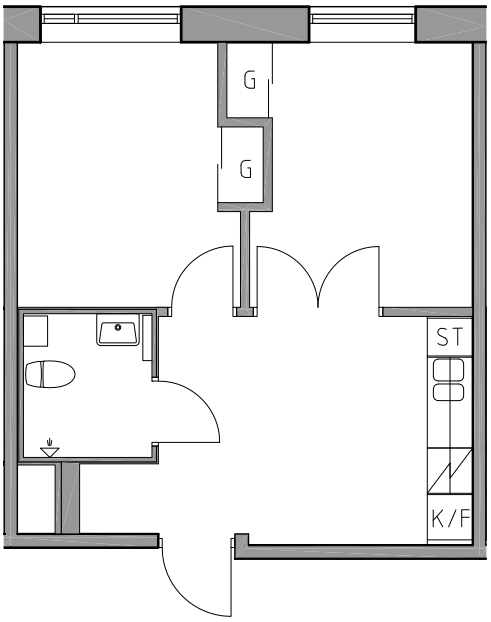

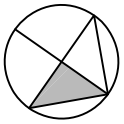

N

SKALA 1:100



0 1 2 5 10

METER