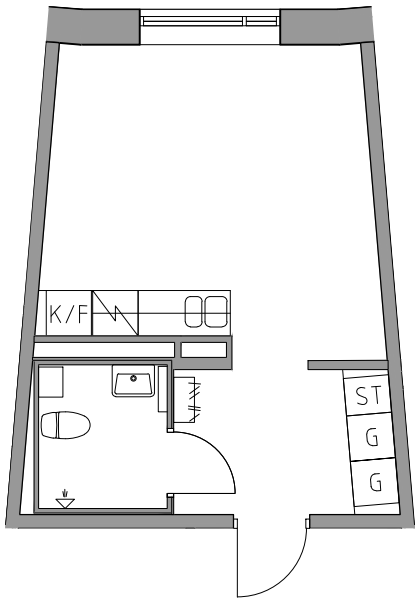

N

SKALA 1:100

0 1 2 5 10

METER