



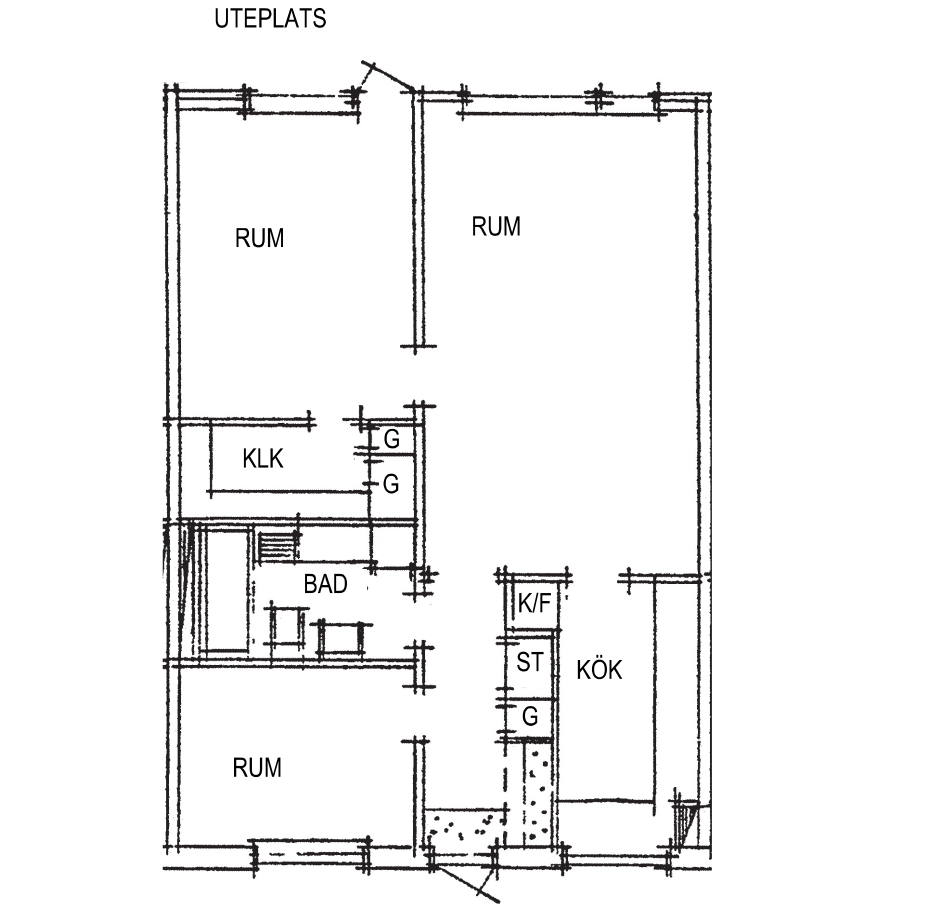

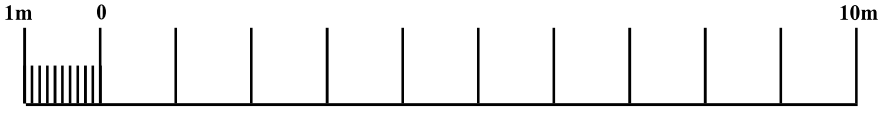

Skala 1:100