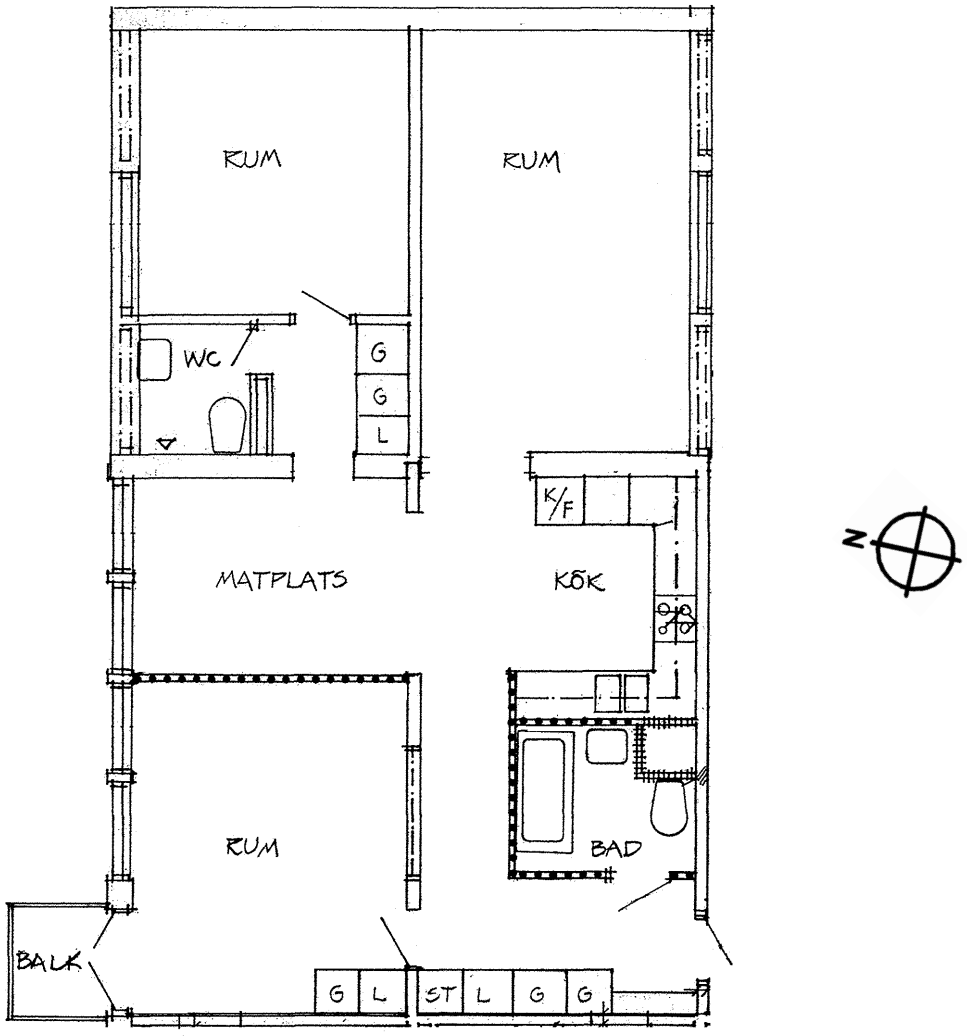

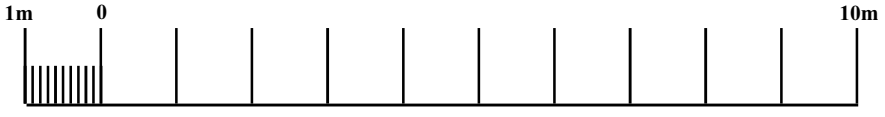

Skala 1:100